poz. 1 - prerez A-A

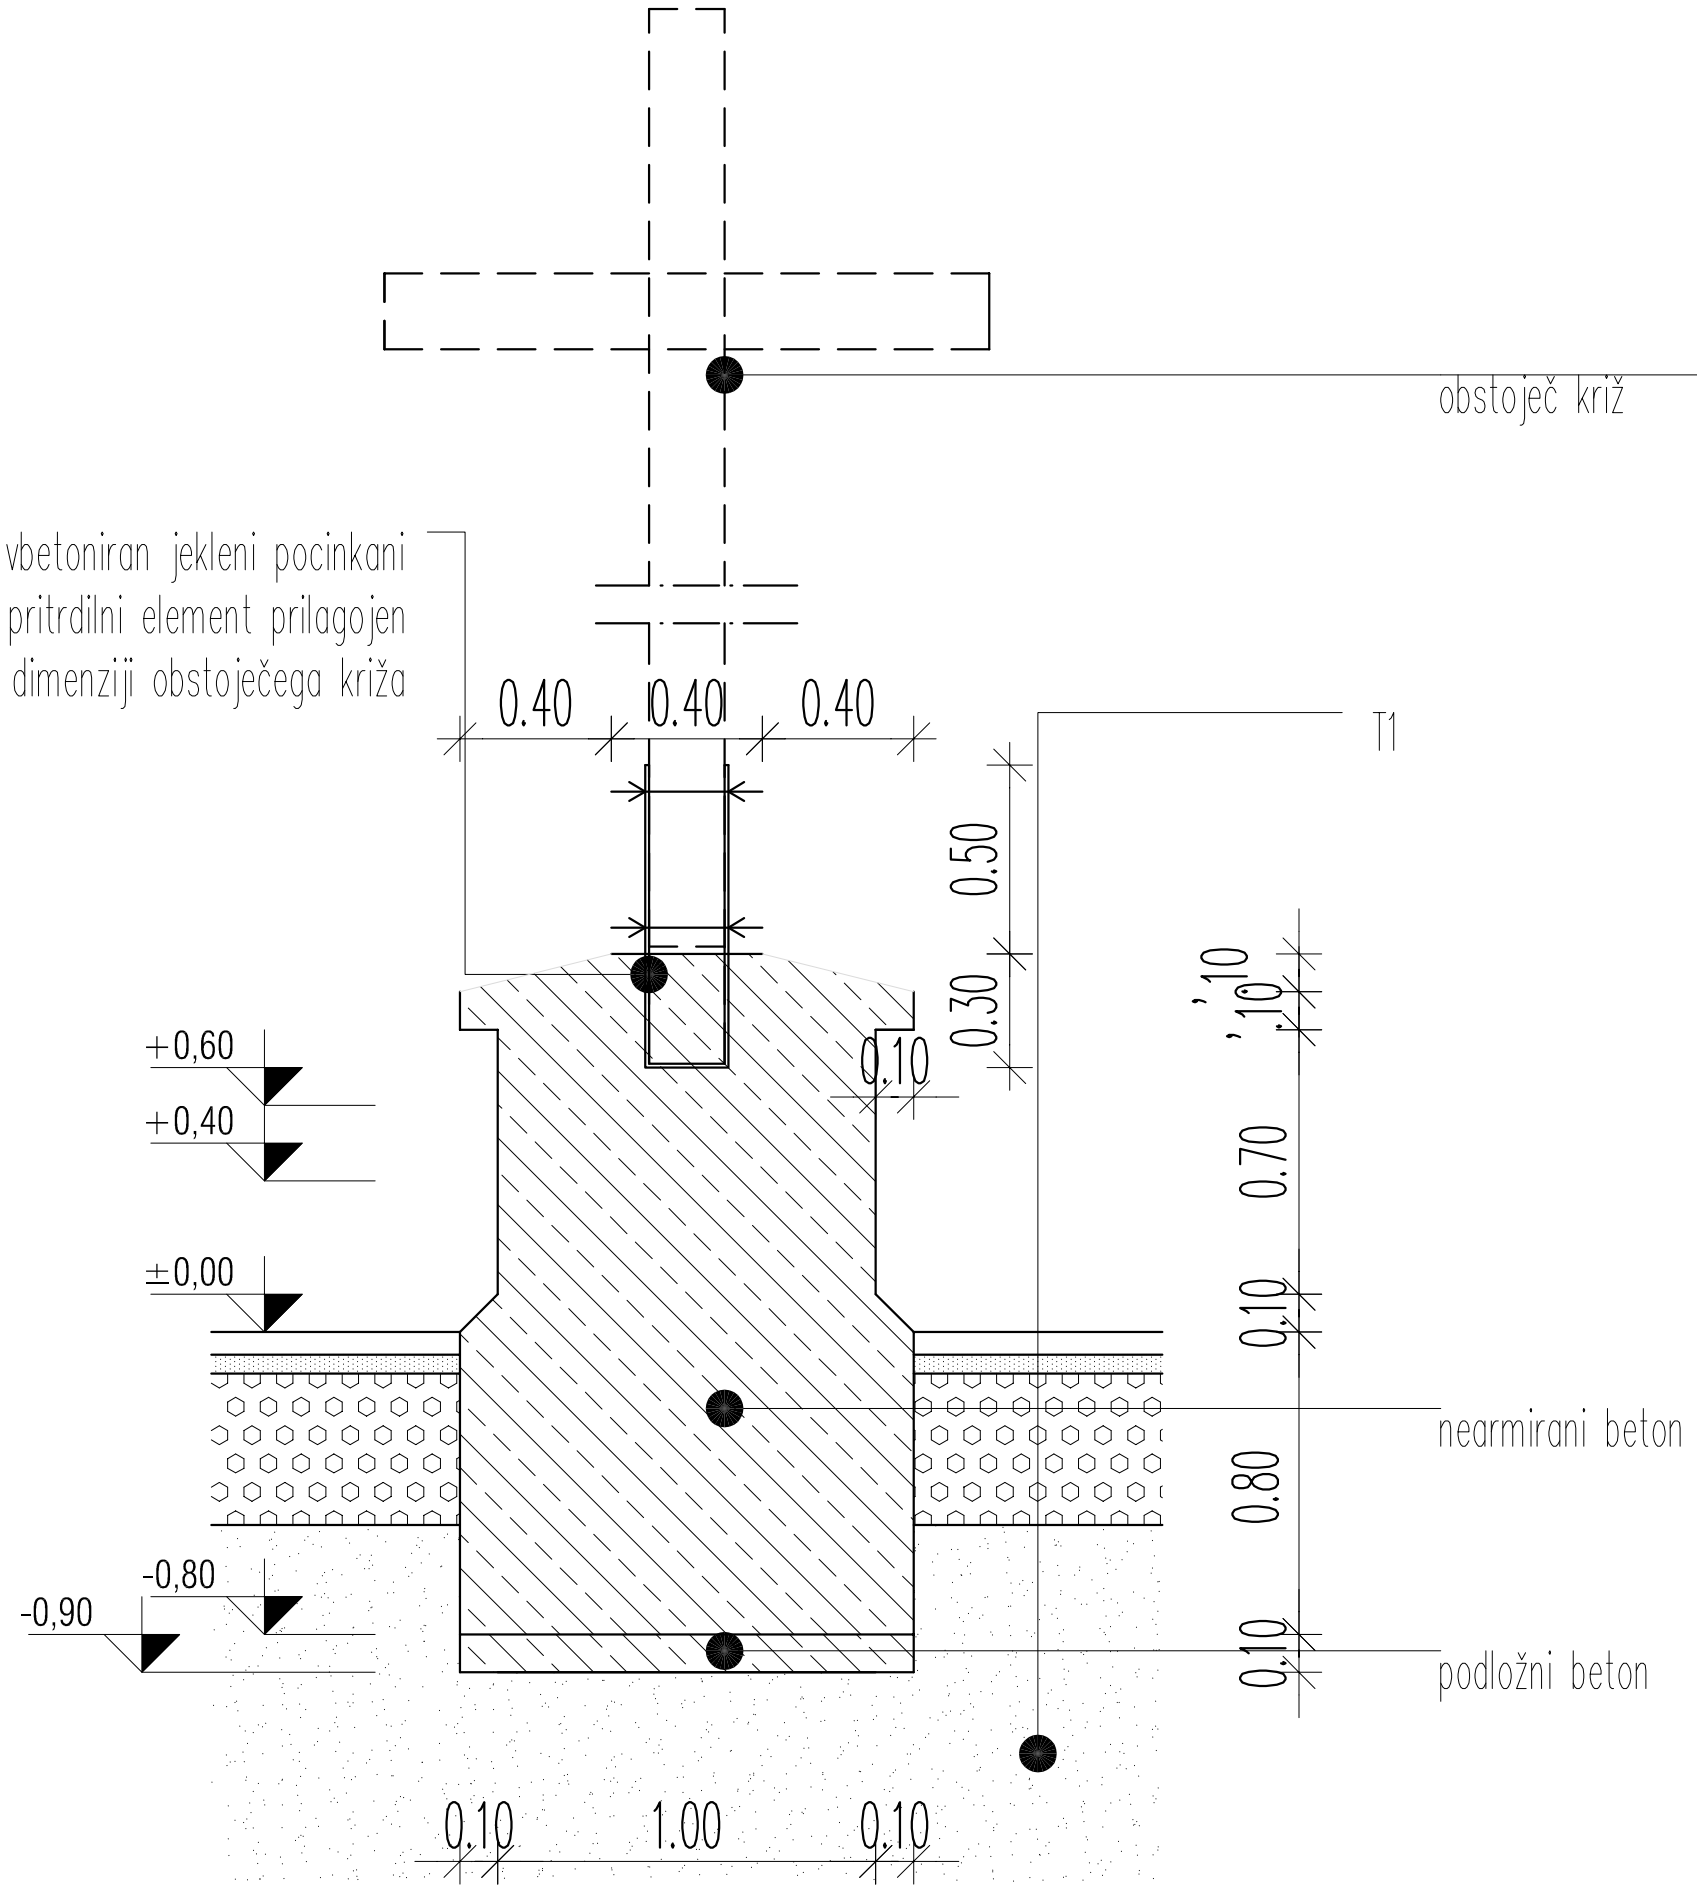

poz. 1 - tloris

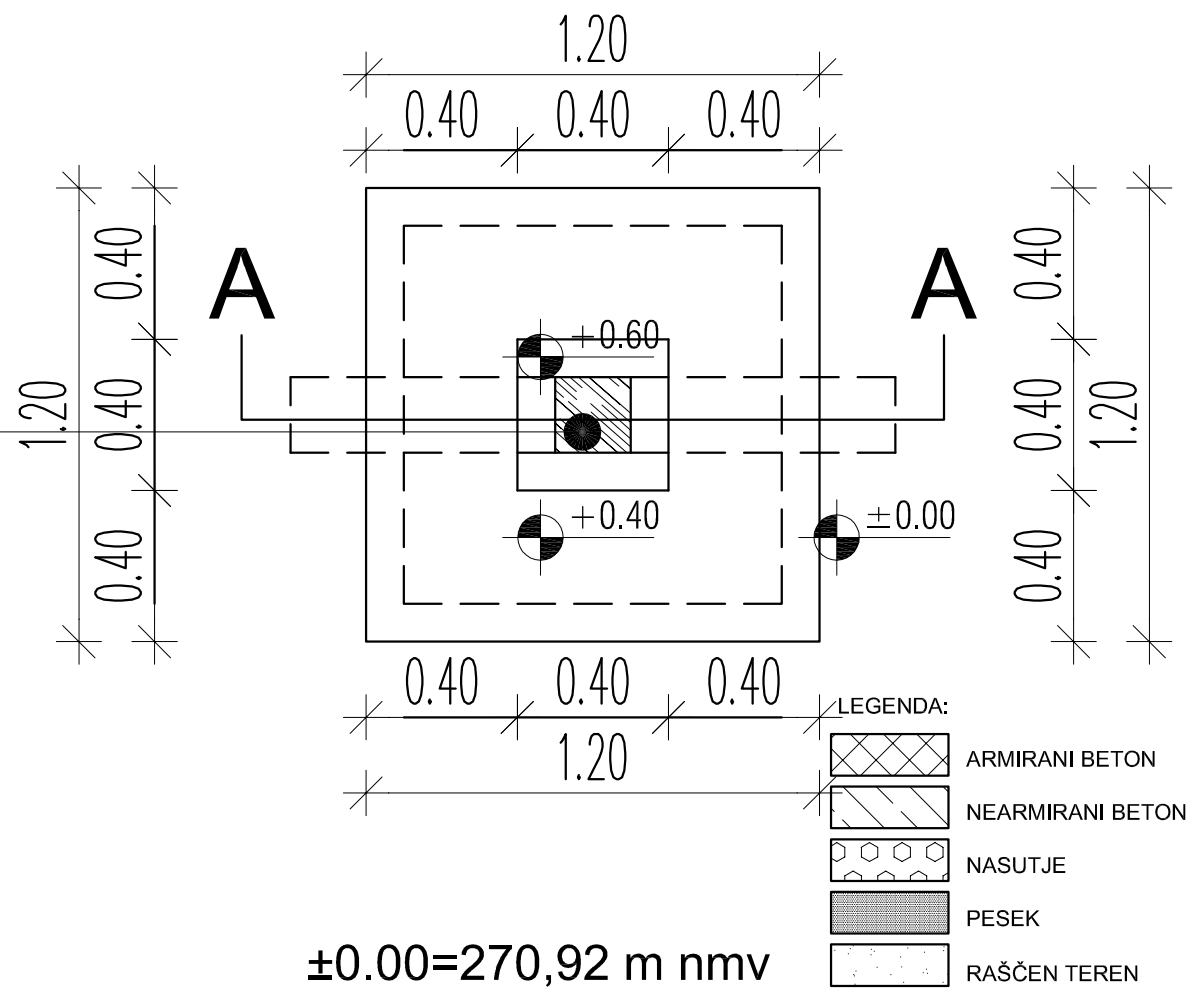

±0.00=270,92 m nmv

UM A RH d.o.o.

IZS 1928

investitor: OBČINA SVETA ANA	načrt: NAČRT ZUNANJE UREDITVE
objekt: UREDITEV POKOPALIŠČA	risba: POZ 1 – KRIŽ
vodja projekta: DUŠAN MUROVEC, univ.dipl.ing.arh.	številka IZS: 1928 IZS A–0879
odgovorni projektant: DUŠAN MUROVEC, univ.dipl.ing.arh.	številka IZS: 1928 IZS A–0879

št.projekta:	faza:	datum:	merilo:	list:
03/2010	PZI	DEC. 2010	1:20	8