



PREREZ B-B

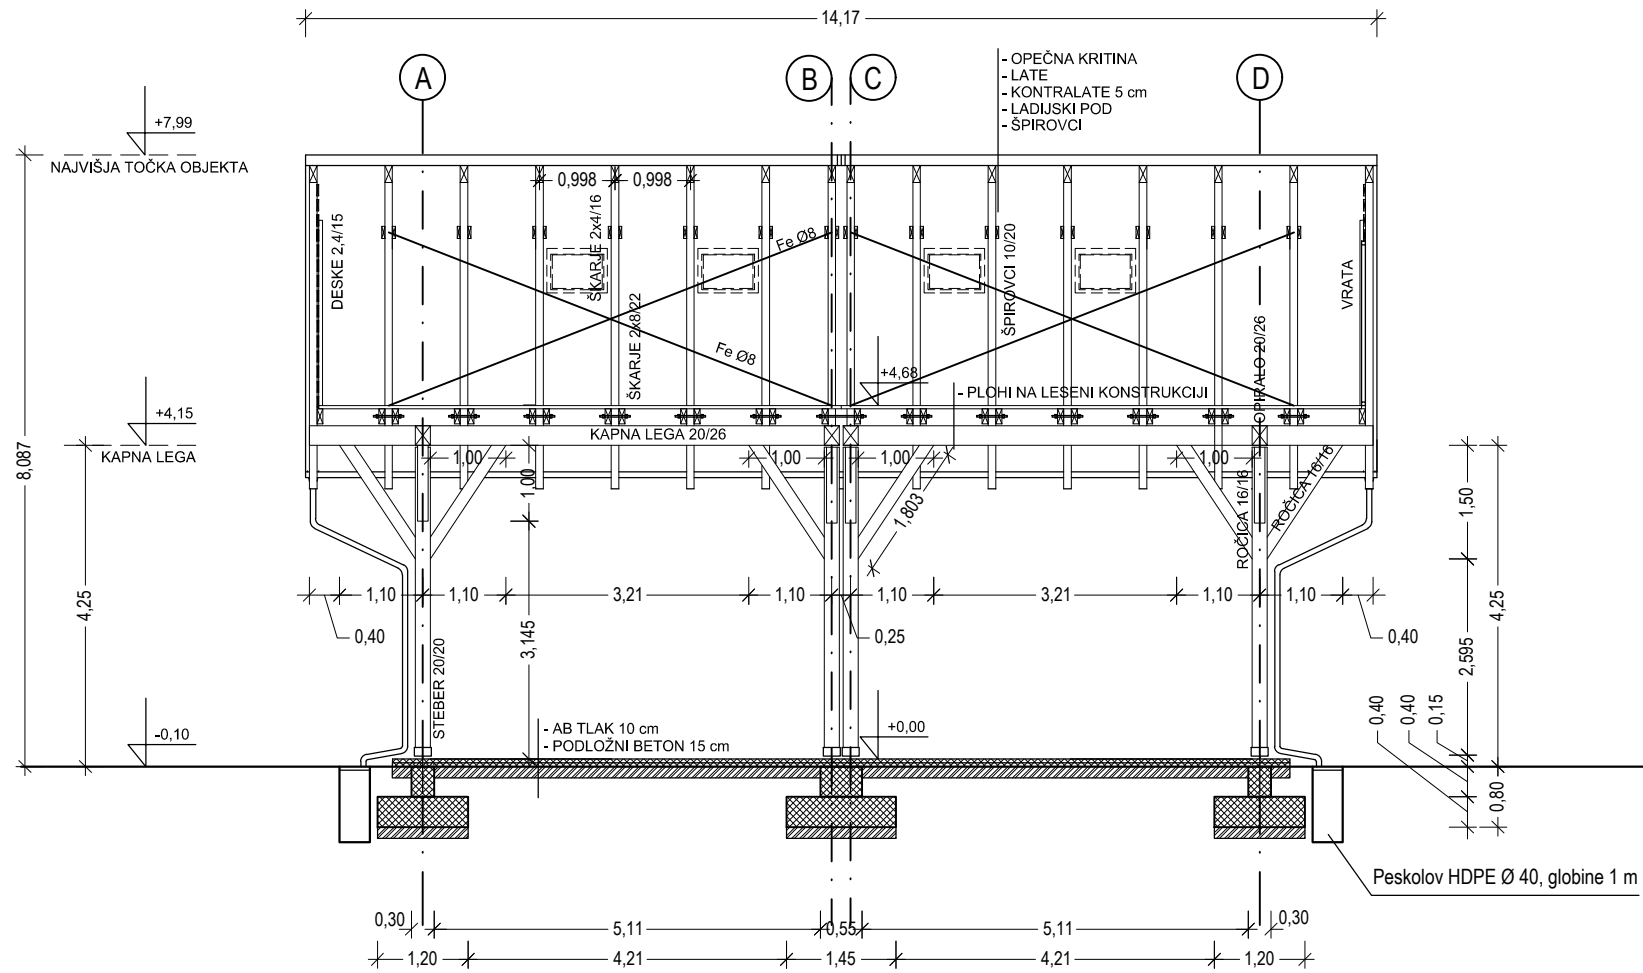

LEGENDA:

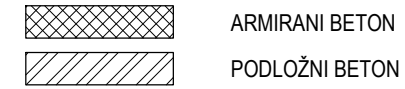

Vse kote, dimenzije in izvedbo povzeti oz. preveriti na obstoječem objektu - nadstrešnici

Naročnik:	OBČINA SVETA ANA Sveta Ana v Slov. Goricah 17 2233 Sveta Ana v Slov. Goricah	Projekt:	MEDGENERACIJSKI PARK V NASELJU Sv. ANA
Izvajalec:	ZUM URBANIZEM, PLANIRANJE, PROJEKTIRANJE d.o.o.	Vrsta projektne dokumentacije:	PROJEKT ZA IZVEDBO (PZI)
		Vrsta načrta:	ARHITEKTURA
Odg. projektant:	Rasto Kirn, univ. dipl. inž. arh.	id. št. ZAPS:	A-0880
Projektant:	Gašper Žemva, mag. inž. arh.	podpis:	<i>[Signature]</i>
Datum:	avgust 2017	Merilo:	1:100
		Vsebina/Naslov risbe:	PREREZ B-B
		Načrt št.:	17046-1
		Risba št.:	7