


ČISTILNA NAPRAVA SV. ANA, 1300 PE
kota platoja: ±0,00=276,60
Št. parcele: 59/3,K.O. Zgornja ročica

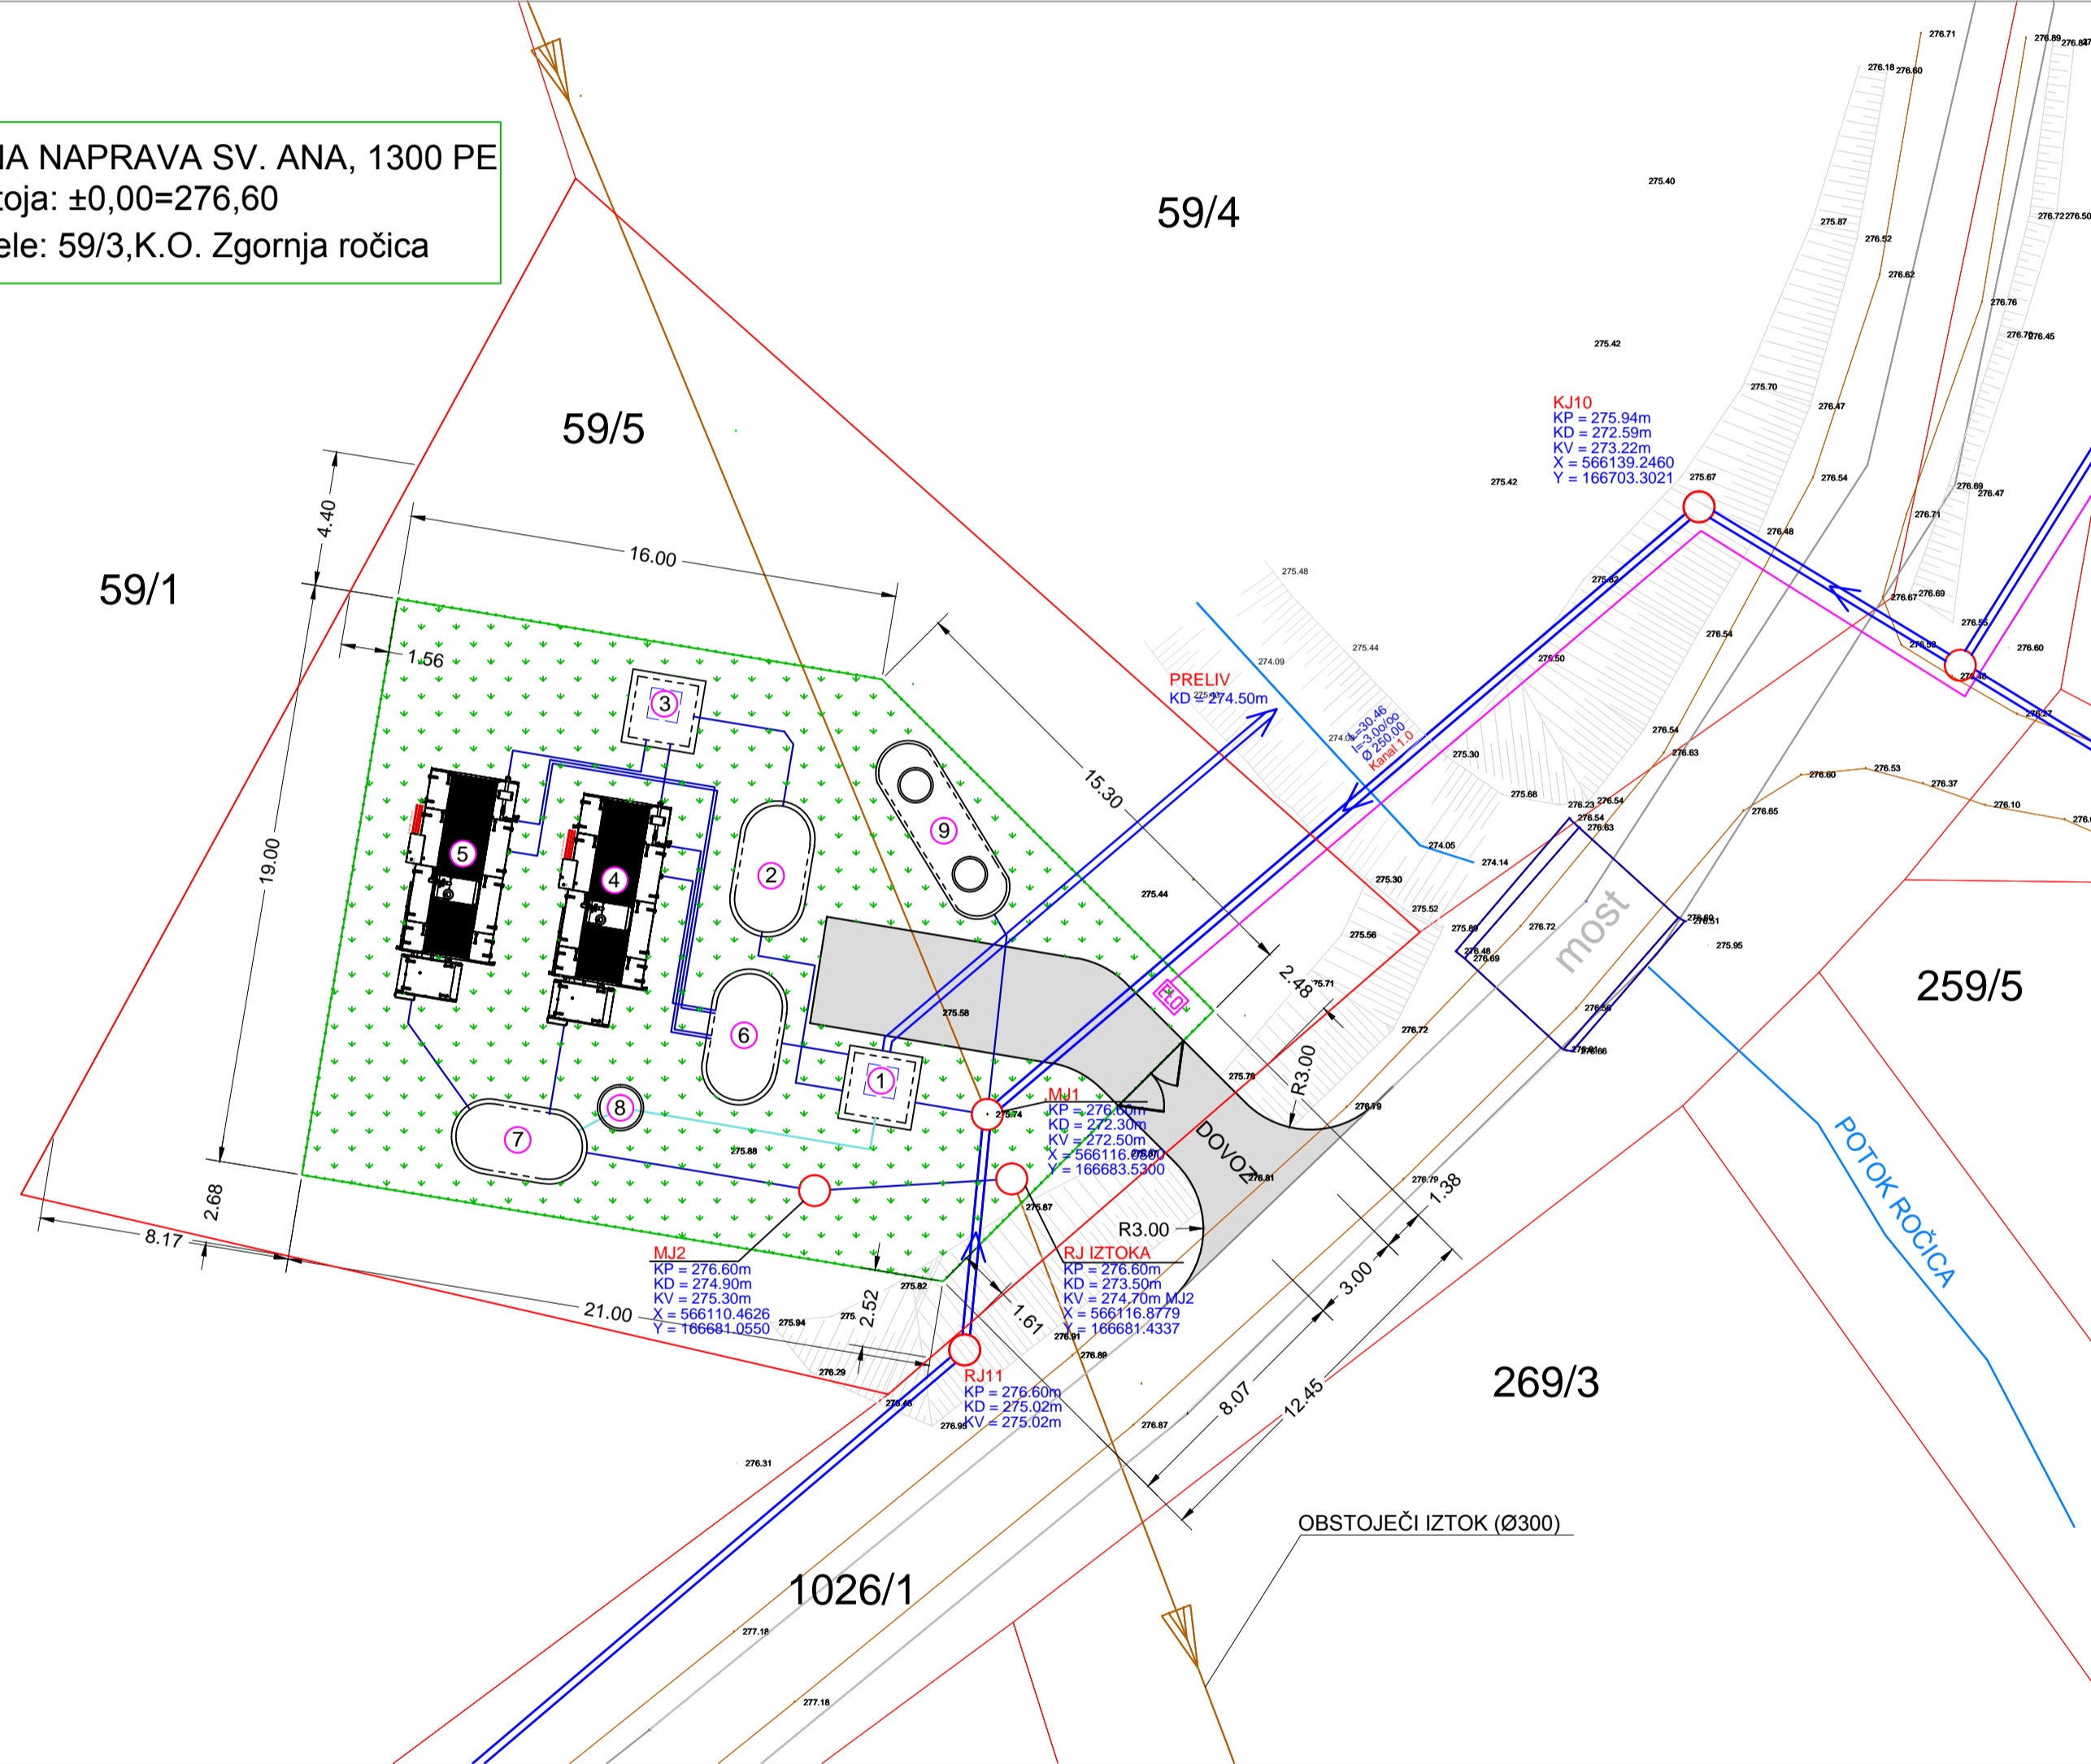

LEGENDA:

- KOMUNALNA KANALIZACIJA - GRAVITACIJSKI VOD
Z JASKI L= 9741.20m
- KOMUNALNA KANALIZACIJA - TLAČNI VOD, L=199.50m
- OBSTOJEČA KANALIZACIJA
- NN priklop
- ŽIČNA OGRAJA, h=2,5m
- PARCELNA ŠTEVILKA IN DKN podlaga

- 1 GRABLJE IN ČRPALIŠČE 1
- 2 MAŠČOBNI LOVILEC
- 3 ČRPALIŠČE 2
- 4 Biološka stopnja (Rešetilovs) 650PE
- 5 Biološka stopnja (Rešetilovs) 650PE
- 6 RECIRKULACIJSKI BAZEN - tip STAVBAR V=25,00 m³
- 7 USEDALNIK - tip STAVBAR V=25,00 m³
- 8 HIDROFOR
- 9 FEKALNA POSTAJA

- Asfaltirane površine A= 62,00m²
- Travnate površine A= 310,00m²



Svr. Opis spremembe		Podpis	
		INVESTITOR	OBJEKT
		OBČINA SVETA ANA Sveta Ana v Slov. gor. 17, 2233 Sveta Ana v Slov. gor.	Odvajanje in čiščenje odpadnih voda v Sveti Ani
		NAROČNIK	NAČRT
		OBČINA SVETA ANA Sveta Ana v Slov. gor. 17, 2233 Sveta Ana v Slov. gor.	Gradbena situacija čistilne naprave
Odgovorni vodja projekta	IZS	Odgovorni projektant faze	IZS
Igor Pivec	G-2693	Igor Pivec	G-2693
projektanti:		VRSTA:	Datum: Merilo: Faza: List:
Klemenšak Tomaž		PZI	december 2015 1:250 308-03/11 Načrt gr. konstitucije in drugih gradbenih načrtov 3.2 3.5.1