



LEGENDA:

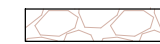

OBSTOJEČI PODPORN ZID

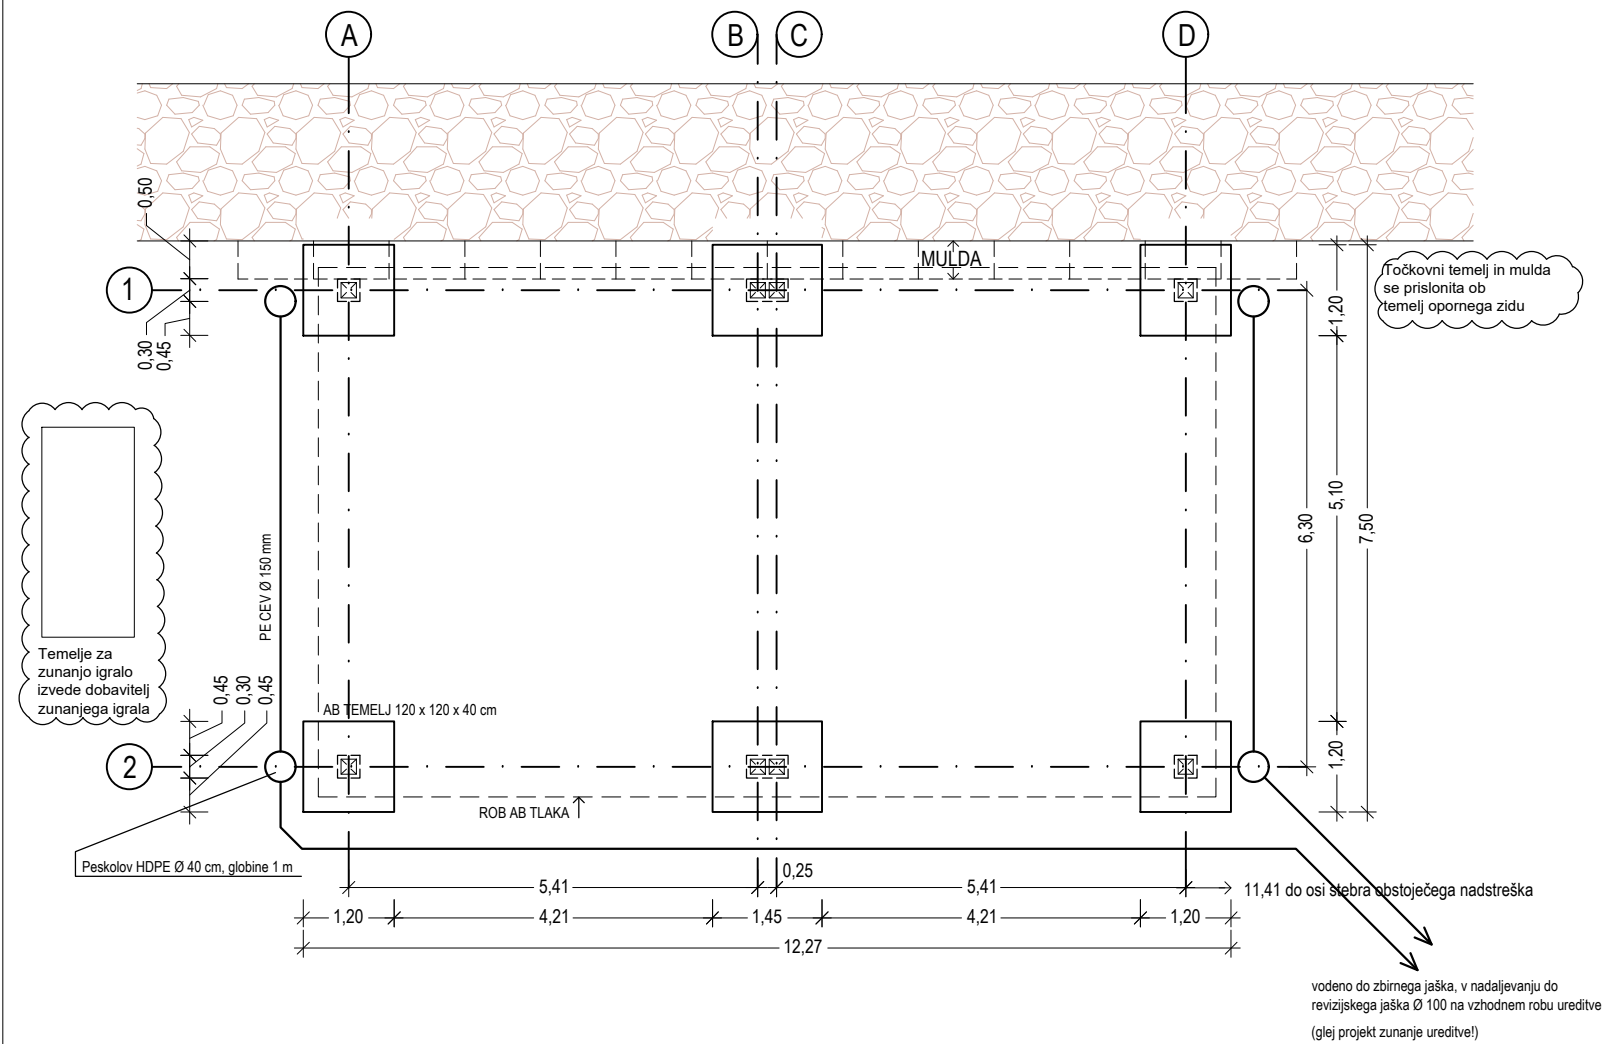

|                  |  |               |        |                                |   |
|------------------|--|---------------|--------|--------------------------------|---|
| Naročnik:        | OBČINA SVETA ANA<br>Sveta Ana v Slov. Goricah 17<br>2233 Sveta Ana v Slov. Goricah |               |        | Projekt:                       | MEDGENERACIJSKI PARK V NASELJU<br>Sv. ANA |
| Izvajalec:       | <b>ZUM</b><br>URBANIZEM, PLANIRANJE, PROJEKTIRANJE<br>d.o.o.                       |               |        | Vrsta projektne dokumentacije: | PROJEKT ZA IZVEDBO (PZI)                  |
|                  |  |               |        | Vrsta načrta:                  | ARHITEKTURA                               |
| Odg. projektant: | Rasto Kirn, univ. dipl. inž. arh.  | id. št. ZAPS: | A-0880 | podpis:                        | <i>[Signature]</i>                        |
| Projektant:      | Gašper Žemva, mag. inž. arh.   |               |        |                                | <i>[Signature]</i>                        |
| Datum:           | avgust 2017  | Merilo:       | 1:100  | Vsebina/Naslov risbe:          | TLORIS TEMELJEV                           |
|                  |  |               |        | Načrt št.:                     | 17046-1                                   |
|                  |  |               |        | Risba št.:                     | 2   |