




LEGENDA:

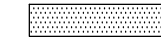

METLIČENI BETON



OBSTOJEČI PODPORN ZID

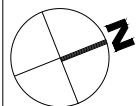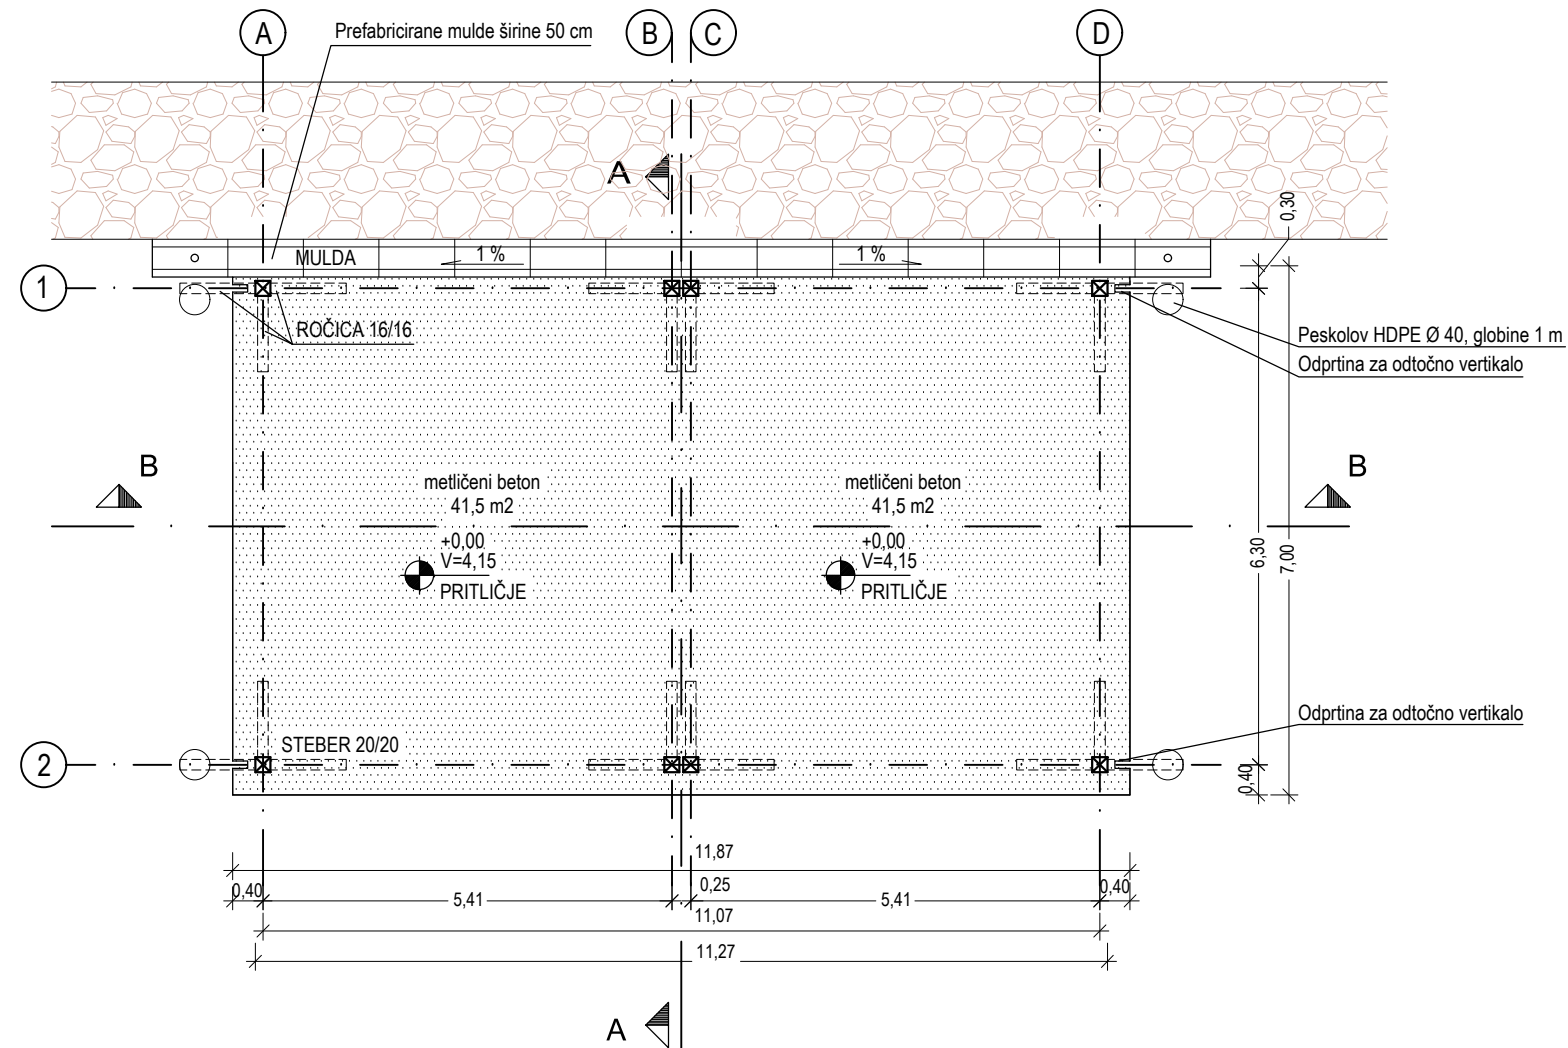

Naročnik:	OBČINA SVETA ANA Sveta Ana v Slov. Goricah 17 2233 Sveta Ana v Slov. Goricah	Projekt:	MEDGENERACIJSKI PARK V NASELJU Sv. ANA
Izvajalec:	ZUM URBANIZEM, PLANIRANJE, PROJEKTIRANJE d.o.o.	Vrsta projektne dokumentacije:	PROJEKT ZA IZVEDBO (PZI)
		Vrsta načrta:	ARHITEKTURA
Odg. projektant:	Rasto Kirn, univ. dipl. inž. arh.	ime in priimek:	Rasto Kirn
Projektant:	Gašper Žemva, mag. inž. arh.	id. št. ZAPS:	A-0880
Datum:	avgust 2017	podpis:	Gašper Žemva
		Vsebina/Naslov risbe:	TLORIS PRITLIČJA
		Merilo:	1:100
		Načrt št.:	17046-1
		Risba št.:	3