Prerez A

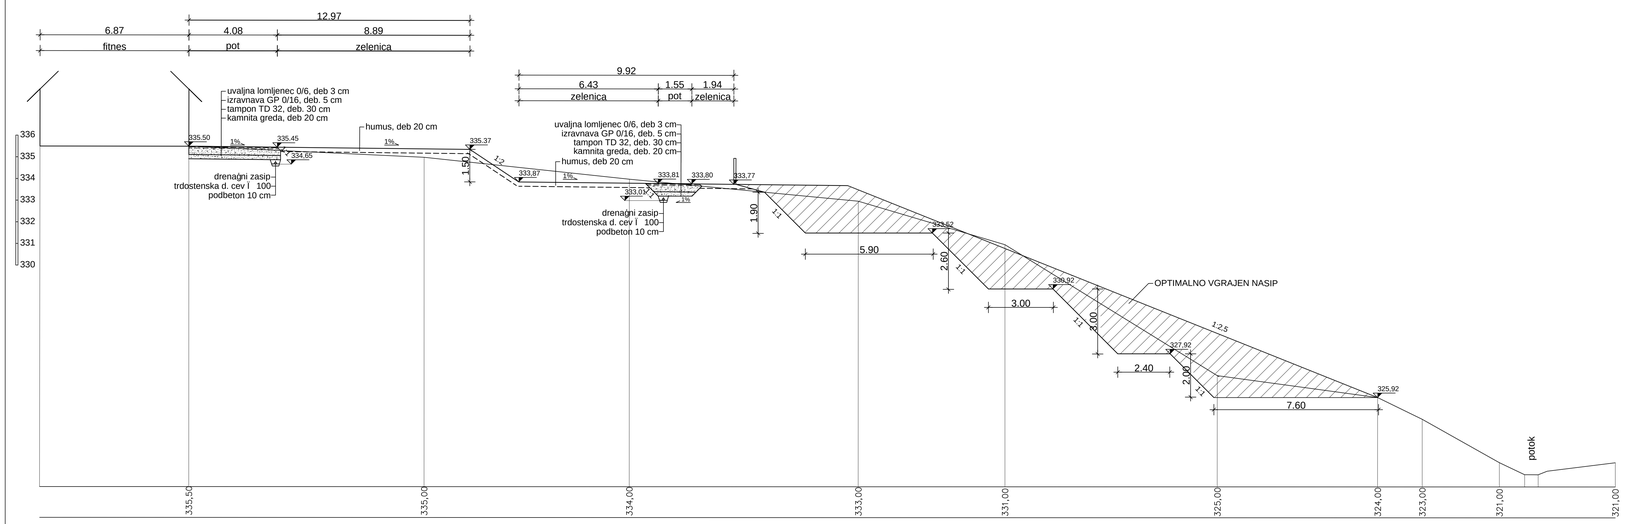

izvajalec	**Eprocom d.o.o.** Gradbeni in geotehnični inženiring ter poslovne storitve d.o.o. Sokolska ulica 22, 2000 MARIBOR
naročnik	OBLINA SVETA ANA Sveta Ana v Slov. goricah 17 2233 SV. ANA V SLOV. GORICAH
investitor	OBLINA SVETA ANA Sveta Ana v Slov. goricah 17 2233 SV. ANA V SLOV. GORICAH

	ime in priimek	id. številka	podpis
odg. vodja projekta			
odg. projektant	D. MUHIČ, dig	G-3613	
izdelal	K. MUHIČ, gt		
kontroliral			

id. št. IZS: 2155 | št. projekta 1869/2017 | datum: Avgust 2017

št. odseka	arhivska št.	faza / objekt	šifra risbe
			3.6

objekt/lokacija:	MEDGENERACIJSKI PARK V NASLJU SVETA ANA
odsek/ objekt:	
pododsek/ del objekta:	
vsebina/ naslov risbe:	PREČNI PREREZ A
faza: PZI	merilo: 1:100
Številka priloge: 3.6.2	št. lista: 2