




## KARAKTERISTIČNI PROFIL "A"

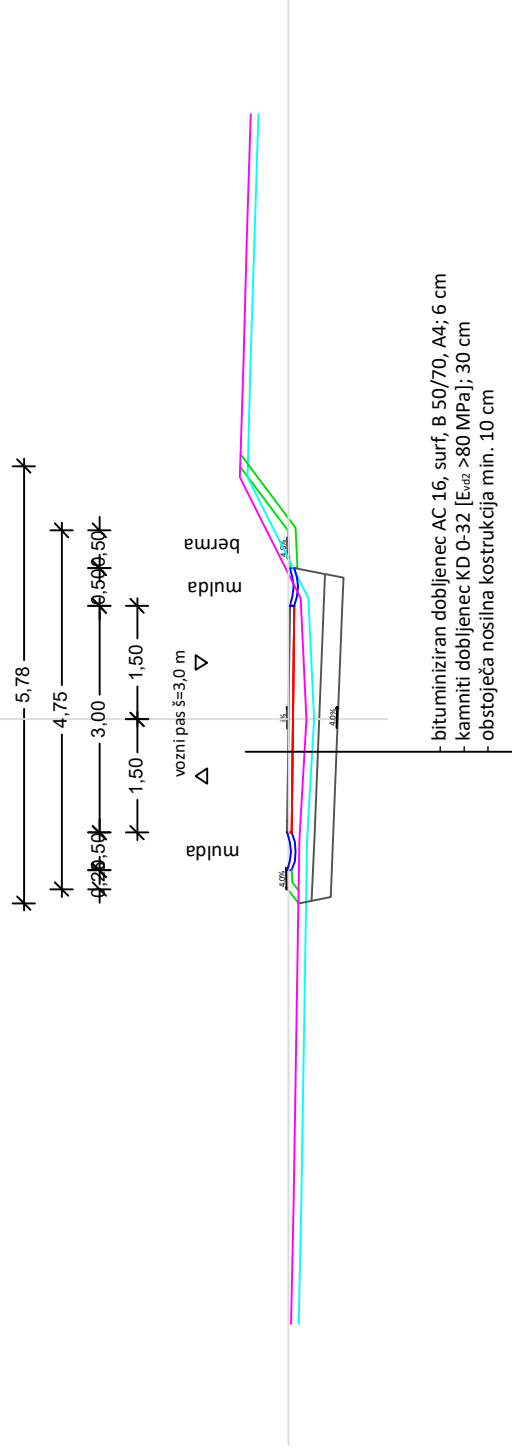



## KARAKTERISTIČNI PROFIL "C"

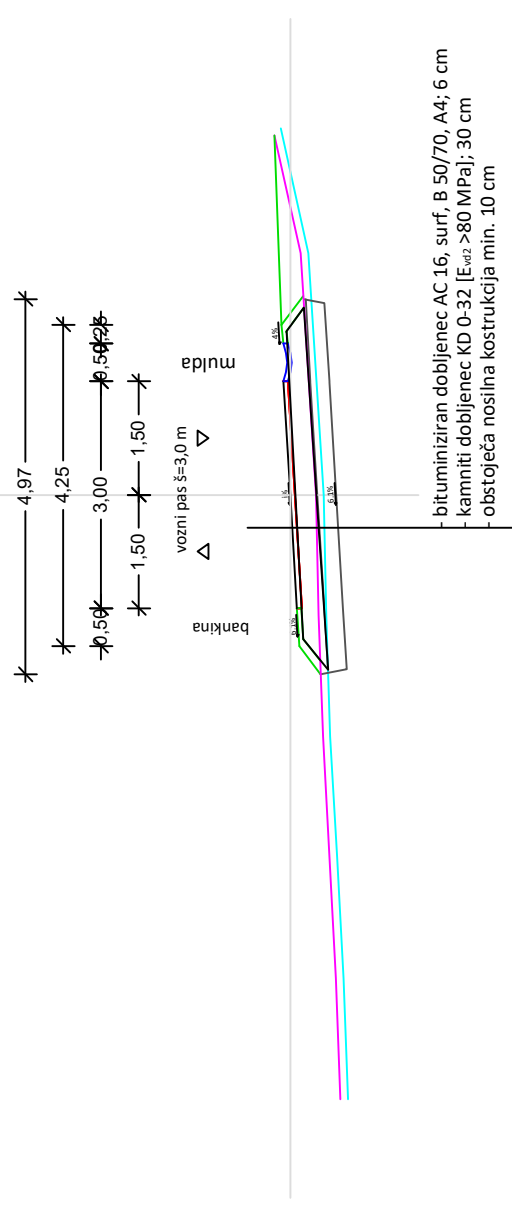
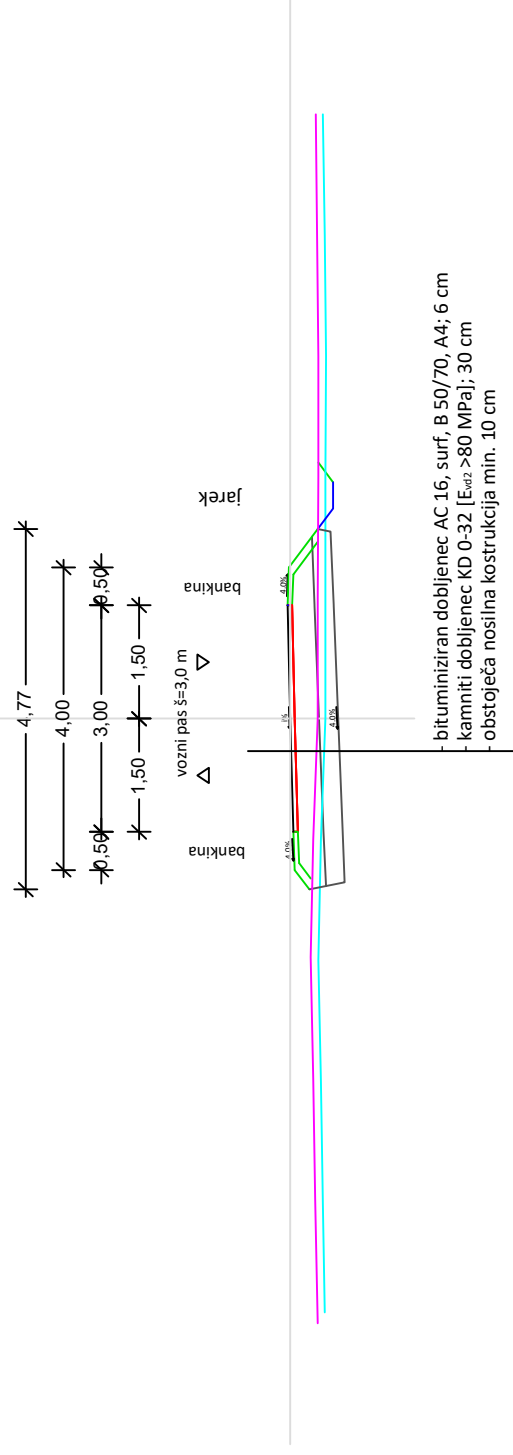
## KARAKTERISTIČNI PROFIL "B"



<b>Naročnik:</b> Občina Sveta Ana Sveta Ana v Slov. goricah 17 2233 Sv. Ana v Slov. goricah	<b>Projektant:</b>  <b>Prograi</b> Projektiranje, grafično oblikovanje in svetovanje Miroslav Anžel s.p.	<b>Projekt:</b> Obnova javne poti JP št. 704301	
		<b>Investitor:</b> Občina Sveta Ana, Sveta Ana v Slov. goricah 17 2233 Sveta Ana v Slov. goricah	
	<b>Načrt:</b> Karakteristični profili		<b>Merilo:</b> 1:100 <b>Datum:</b> julij 2019
	<b>Ime in priimek:</b> Miroslav Anžel, inž. gradb.	<b>Štev. proj. :</b> 02-VII/2019	
<b>Obdelal</b> Miroslav Anžel, inž. gradb.	<b>List številka:</b> 2.7.1		