



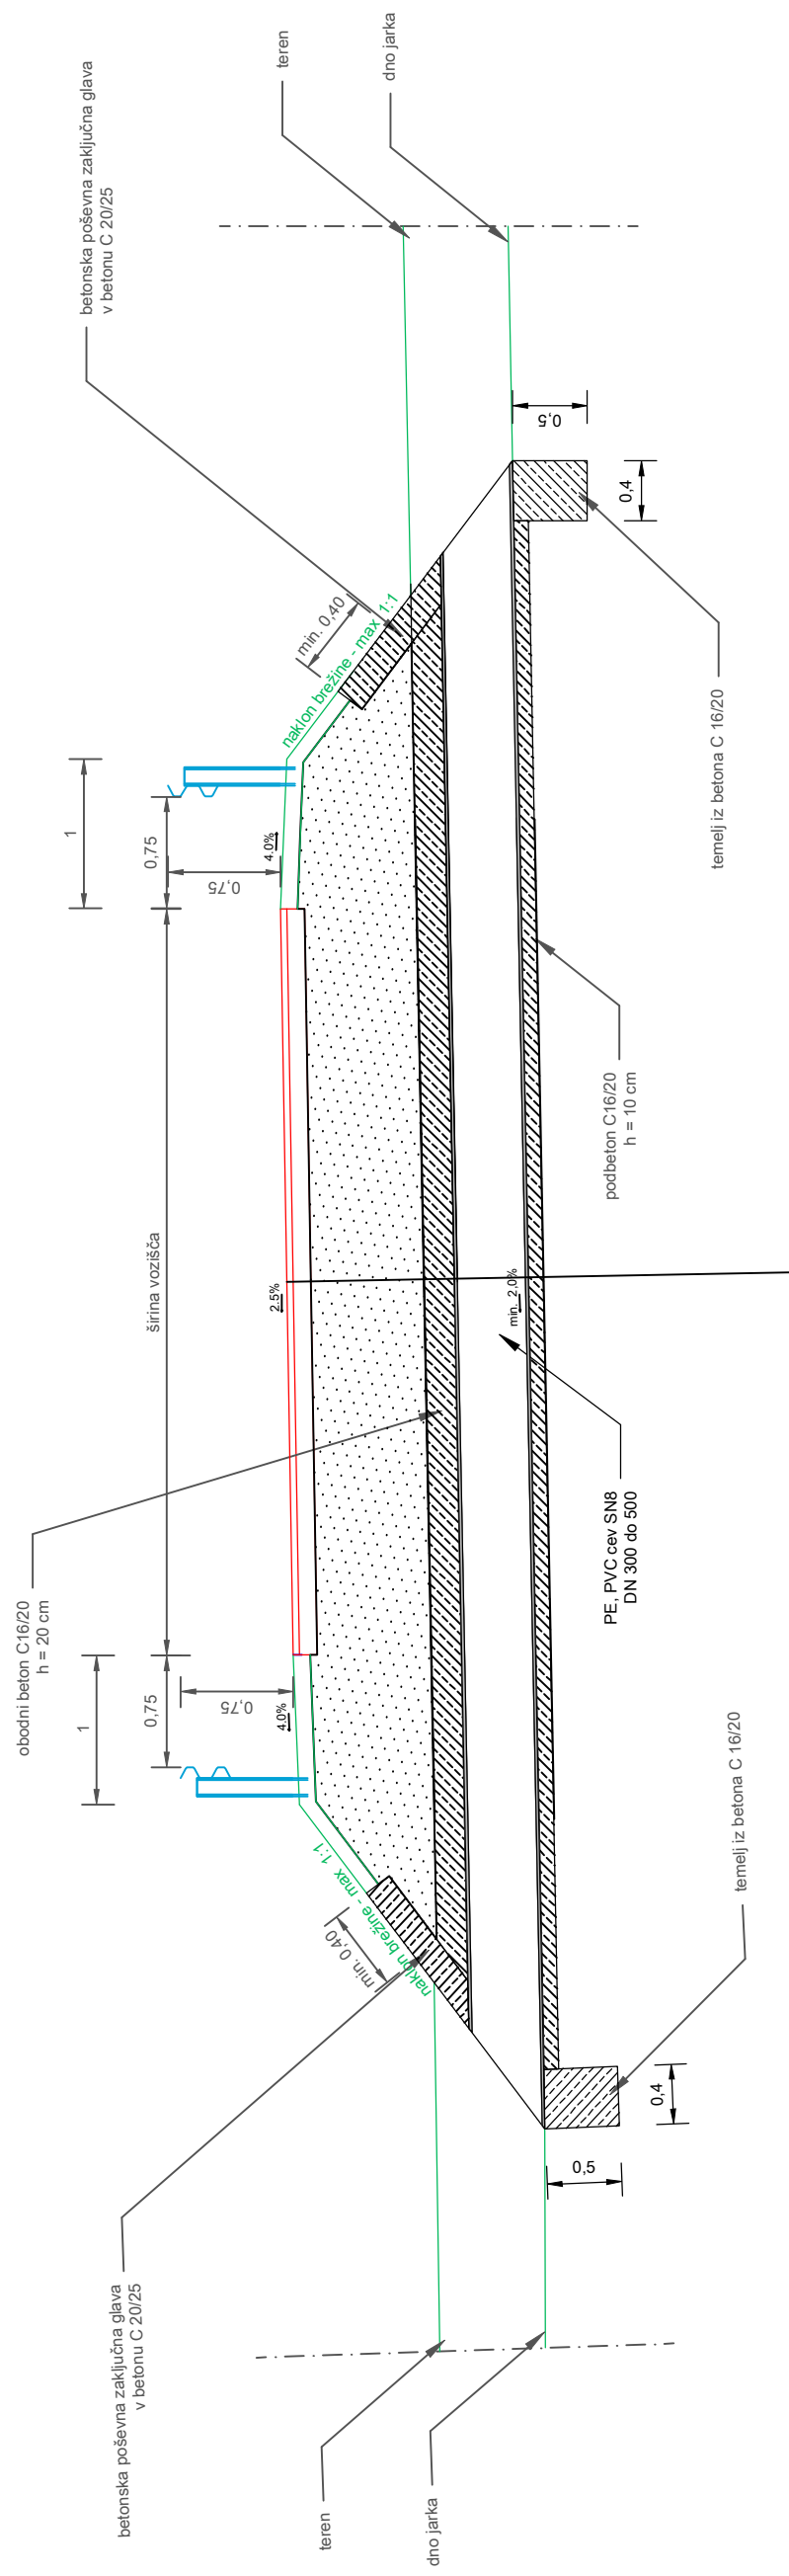

VZDOLŽNI PREREZ

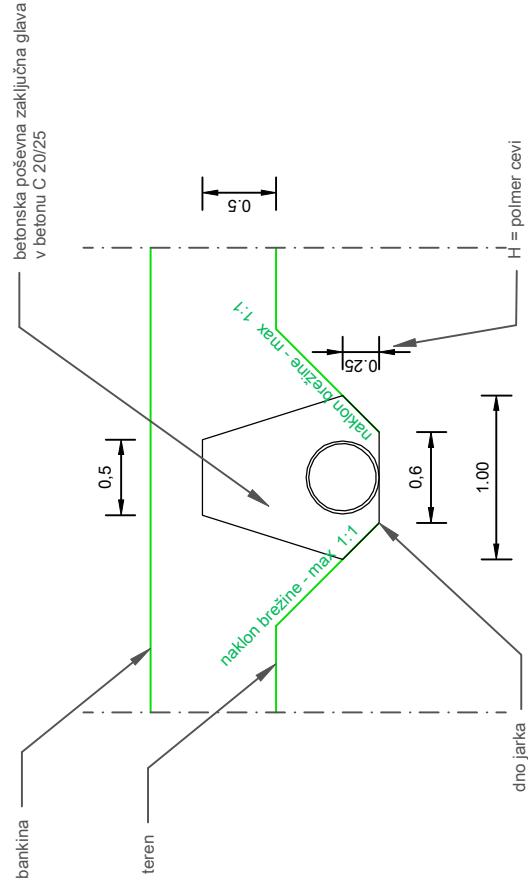

POGLED



Naročnik: Občina Sveta Ana Sveta Ana v Slov. goricah 17 2233 Sv. Ana v Slov. goricah	Projektant:  Prograi Projektiranje, grafično oblikovanje in svetovanje Miroslav Anžel s.p.	Projekt: Obnova javne poti JP št. 704421	
		Načrt: Detajli - odvodnja cest	
 Investitor: Občina Sveta Ana, Sveta Ana v Slov. goricah 17 2233 Sveta Ana v Slov. goricah	Ime in priimek: Miroslav Anžel, inž. gradb.	Štev. proj. : 01-VII/2019	Vrsta objekta: gradbeni inženirski objekt - cesta
		Obdelal Miroslav Anžel, inž. gradb.	List številka: 2.8.1