



CEVNI PREPUST Z ENOSTRANSKIM JAŠKOM IN
IZPUSTOM V ZEMELJSKI JAREK - POŠEVNA
KAMNITA GLAVA

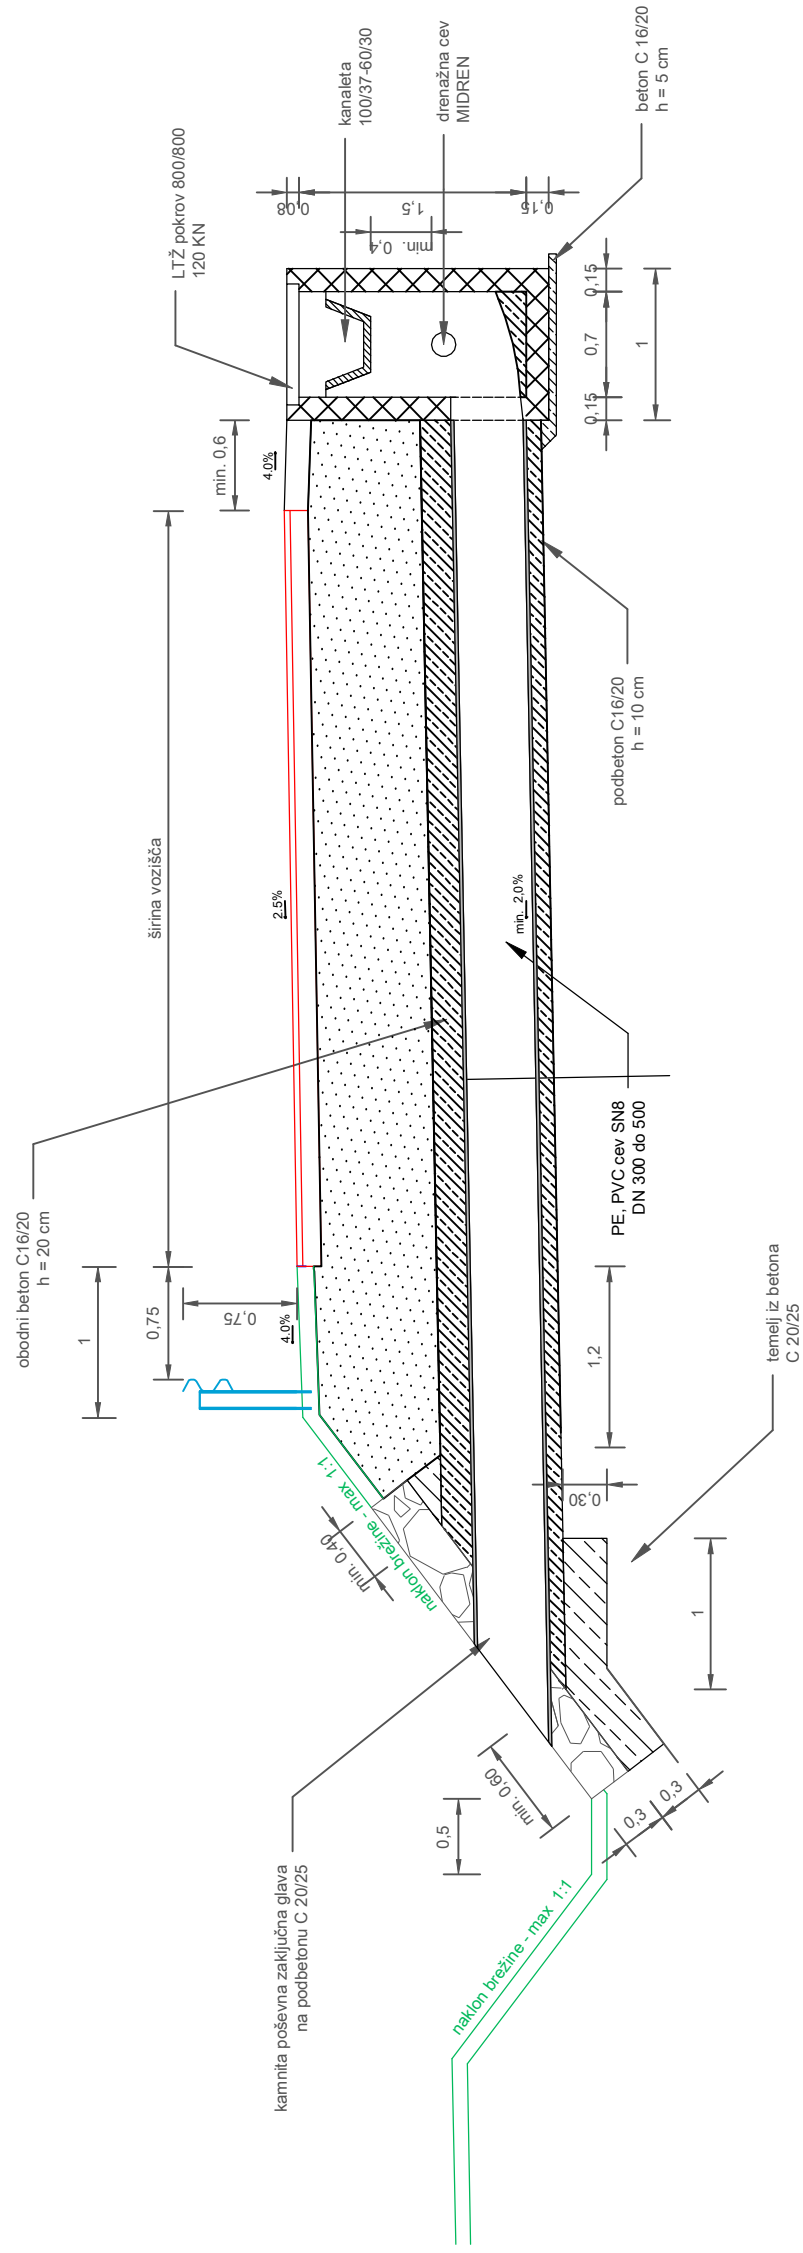

MULDA Z PLITVO DRENAŽO

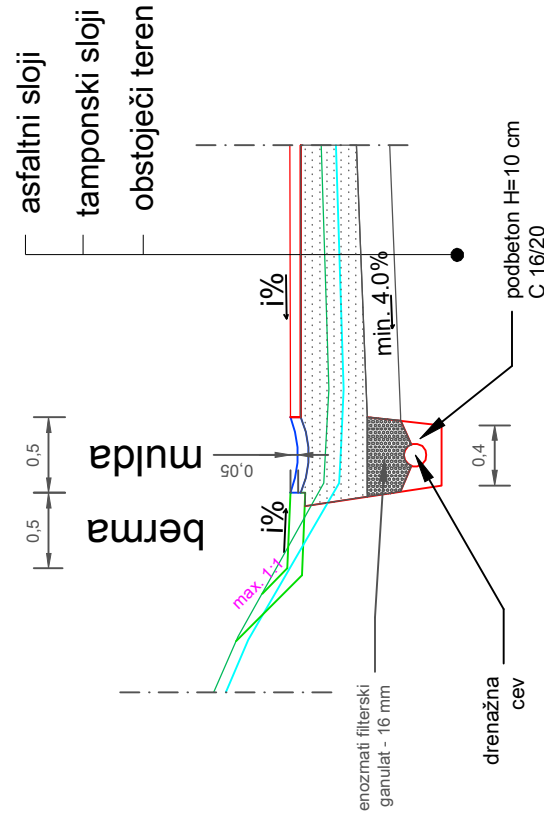

Naročnik: Občina Sveta Ana Sveta Ana v Slov. goricah 17 2233 Sv. Ana v Slov. goricah	Projektant: Prograi Projektiranje, grafično oblikovanje in svetovanje Miroslav Anžel s.p.	Projekt: Obnova javne poti JP št. 704421
		Investitor: Občina Sveta Ana, Sveta Ana v Slov. goricah 17 2233 Sveta Ana v Slov. goricah
Obdelal Miroslav Anžel, inž. gradb.	Ime in priimek: Štev. proj. :	Vrsta objekta: gradbeni inženirski objekt - cesta
	Občina Sveta Ana, Sveta Ana v Slov. goricah 17 2233 Sveta Ana v Slov. goricah	Načrt: Detalji - odvodnja cest
	Obdelal Miroslav Anžel, inž. gradb.	Merilo: 1:50
	Občina Sveta Ana, Sveta Ana v Slov. goricah 17 2233 Sveta Ana v Slov. goricah	Datum: julij 2019
	Obdelal Miroslav Anžel, inž. gradb.	List številka: 2.8.2