



LEGENDA ŠRAFURE


- PREPLASTITEV
- HODNIK ZA PEŠCE
- BREŽNA NASIP
- BREŽNA VKOP
- JEKLENA VARNOSTNA OGRAJA
- NOV ASFALT
- OBSTOJEČI PLOČNIK
- MULDA

LEGENDA

- TALNA PROMETNA SIGNALIZACIJA - BELA
- ROBNIK 15/25/100 cm
- OBROBA 10/20/100 cm
- AB VEZ
- KAMINITZID
- HIŠNI (POLJSKI) PRIKLJUČEK

LEGENDA - GJI

- kanalizacija
- elektro omrežje
- plinovod
- elektrokomunikacije
- toplovod

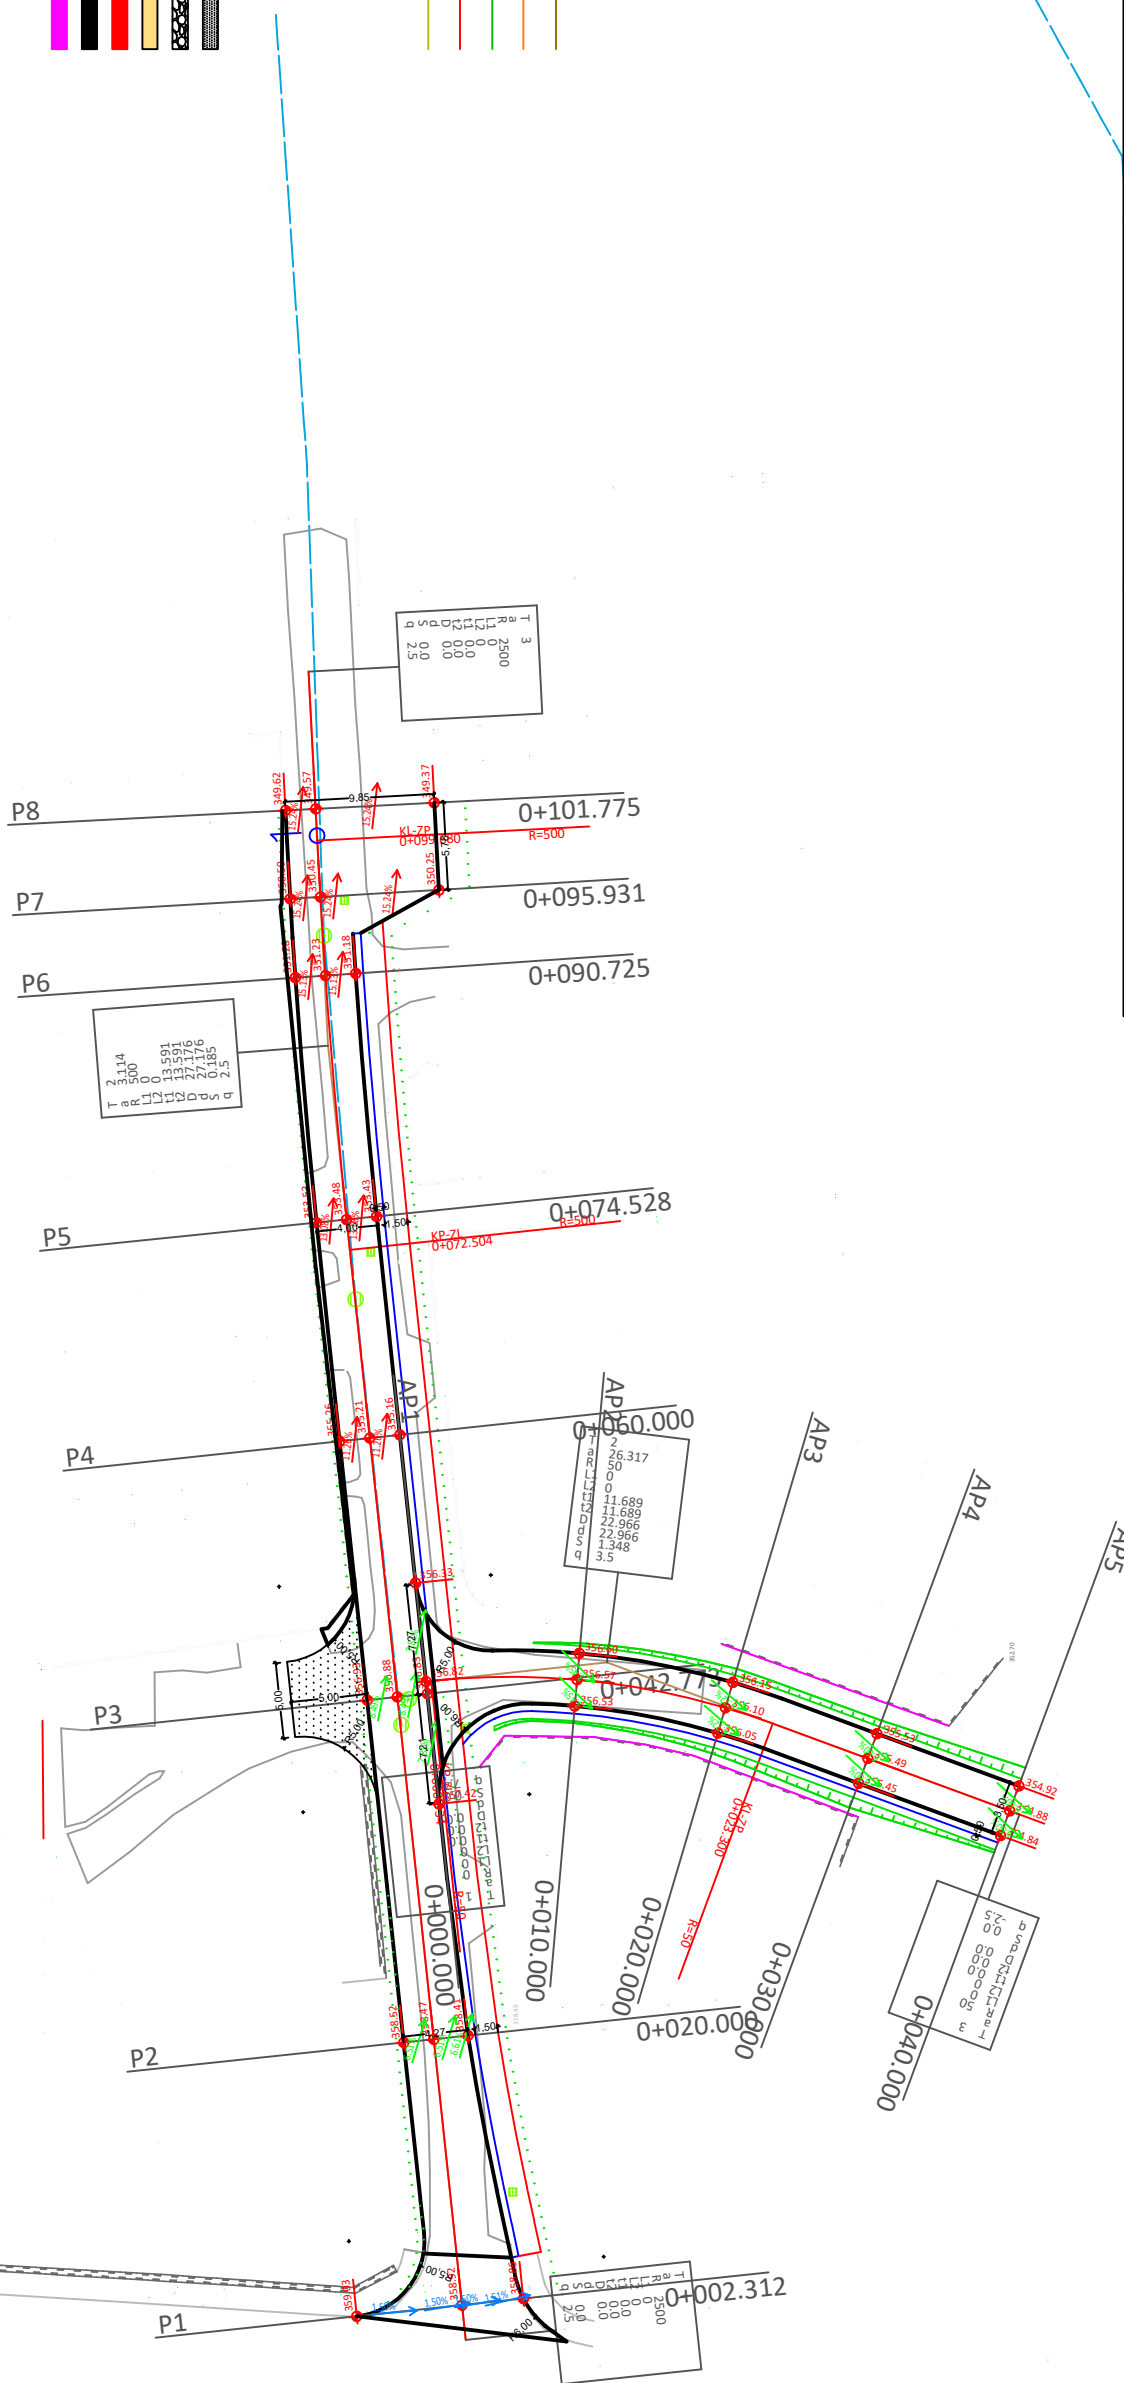

Naročnik: Občina Sveta Ana Sveta Ana v Slov. goricah 17 2233 Sv. Ana v Slov. goricah	Projektant: Prograi Projektiranje, grafično oblikovanje in svetovanje Miroslav Anžel s.p.	Projekt: ULICA KRIVI VRH (GUTMAN)	
		Načrt: Količbena situacija	
Investitor: Občina Sveta Ana, Sveta Ana v Slov. goricah 17 2233 Sveta Ana v Slov. goricah	Ime in priimek: Miroslav Anžel, inž. gradb.	Štev. proj. : 01-II/2021	Vrsta objekta: 2.10.1
			Merilo: 1:500
Obdelal	Miroslav Anžel, inž. gradb.	List številka: 01-II/2021	Datum: februar 2021