



KARAKTERISTIČNI PROFIL ULICA GUTMAN

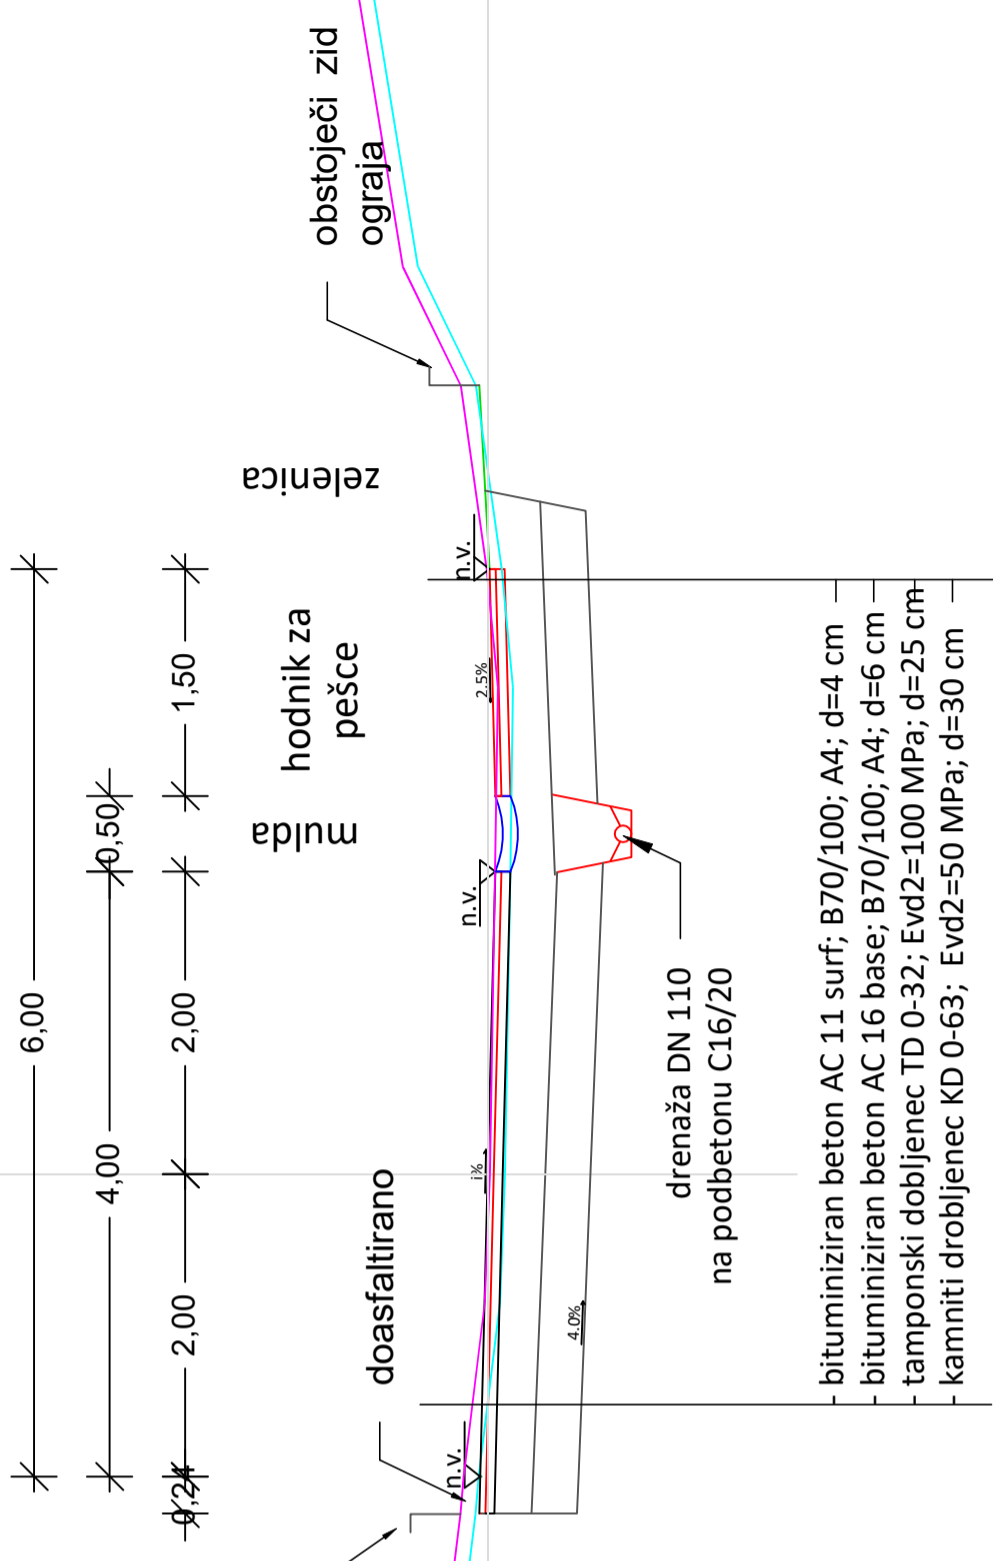

KARAKTERISTIČNI PROFIL ODCEP "A"

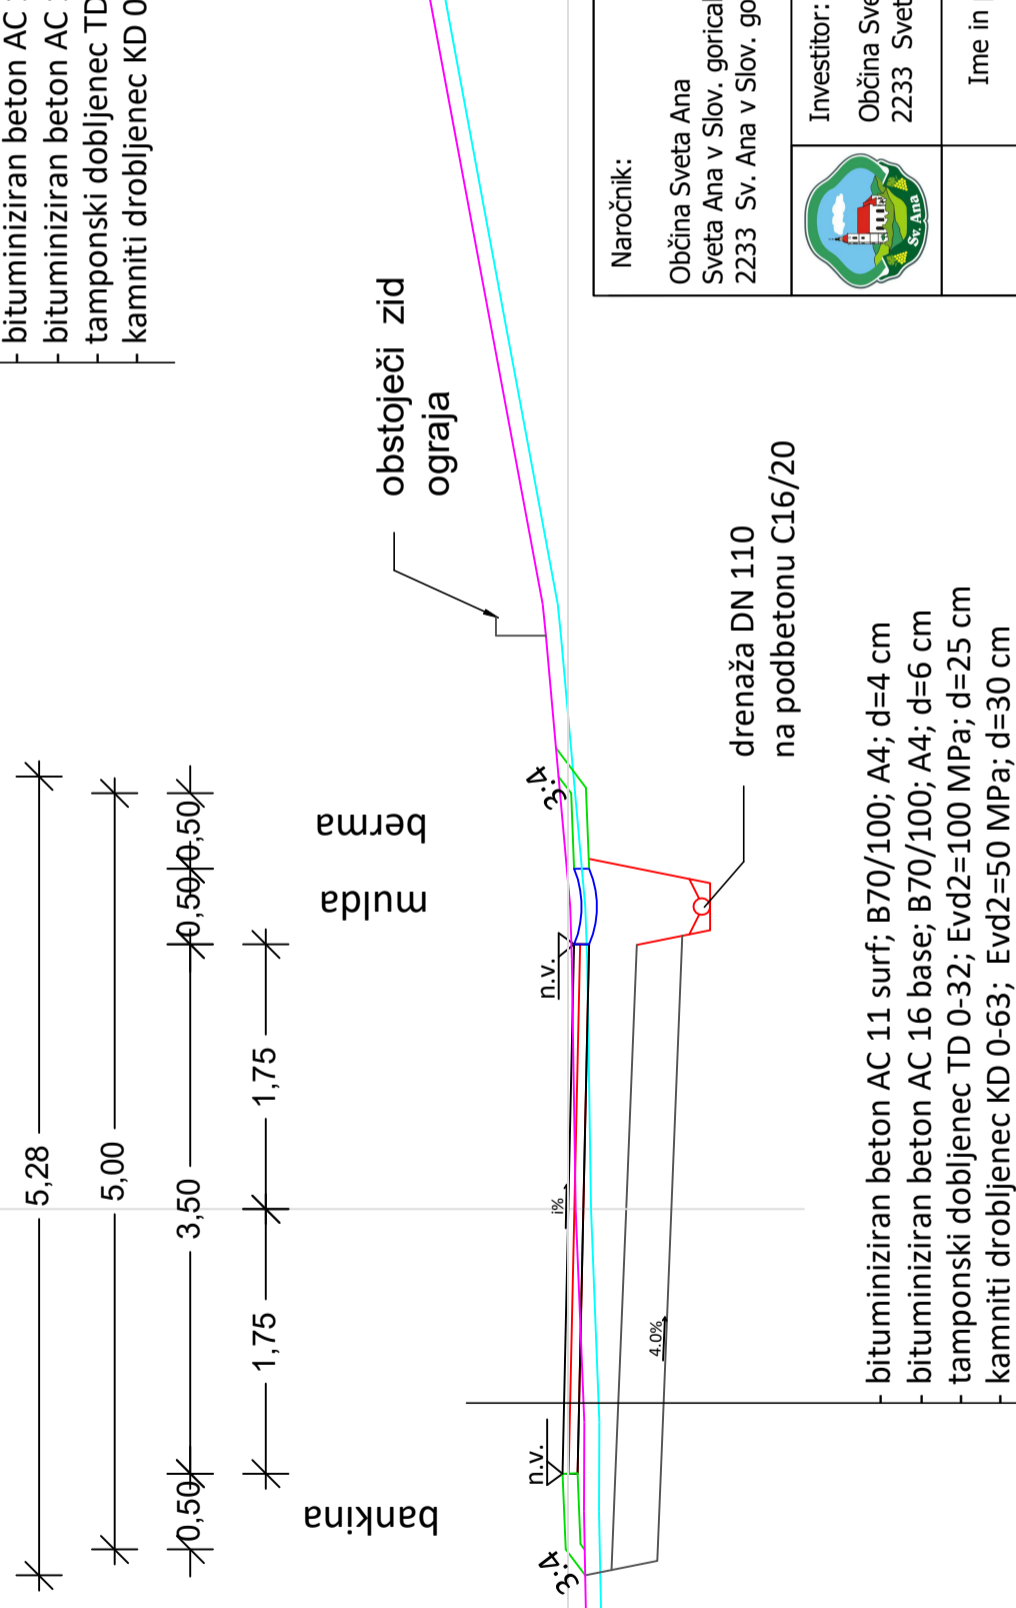

Naročnik:	Občina Sveta Ana Sveta Ana v Slov. goricah 17 2233 Sv. Ana v Slov. goricah	Projektant:	Prograi Projektiranje, grafično oblikovanje in svetovanje Miroslav Anžel s.p.	Projekt:	ULICA KRIVI VRH (GUTMAN)
Investitor:	Občina Sveta Ana, Sveta Ana v Slov. goricah 17 2233 Sveta Ana v Slov. goricah	Načrt:	Karakteristični profili	Vrsta objekta:	Merilo: 1:50
Obdelal	Miroslav Anžel, inž. gradb.	Štev. proj. :	01-II/2021	List številka:	2.11.1
		Ime in priimek:		Datum:	februar 2021