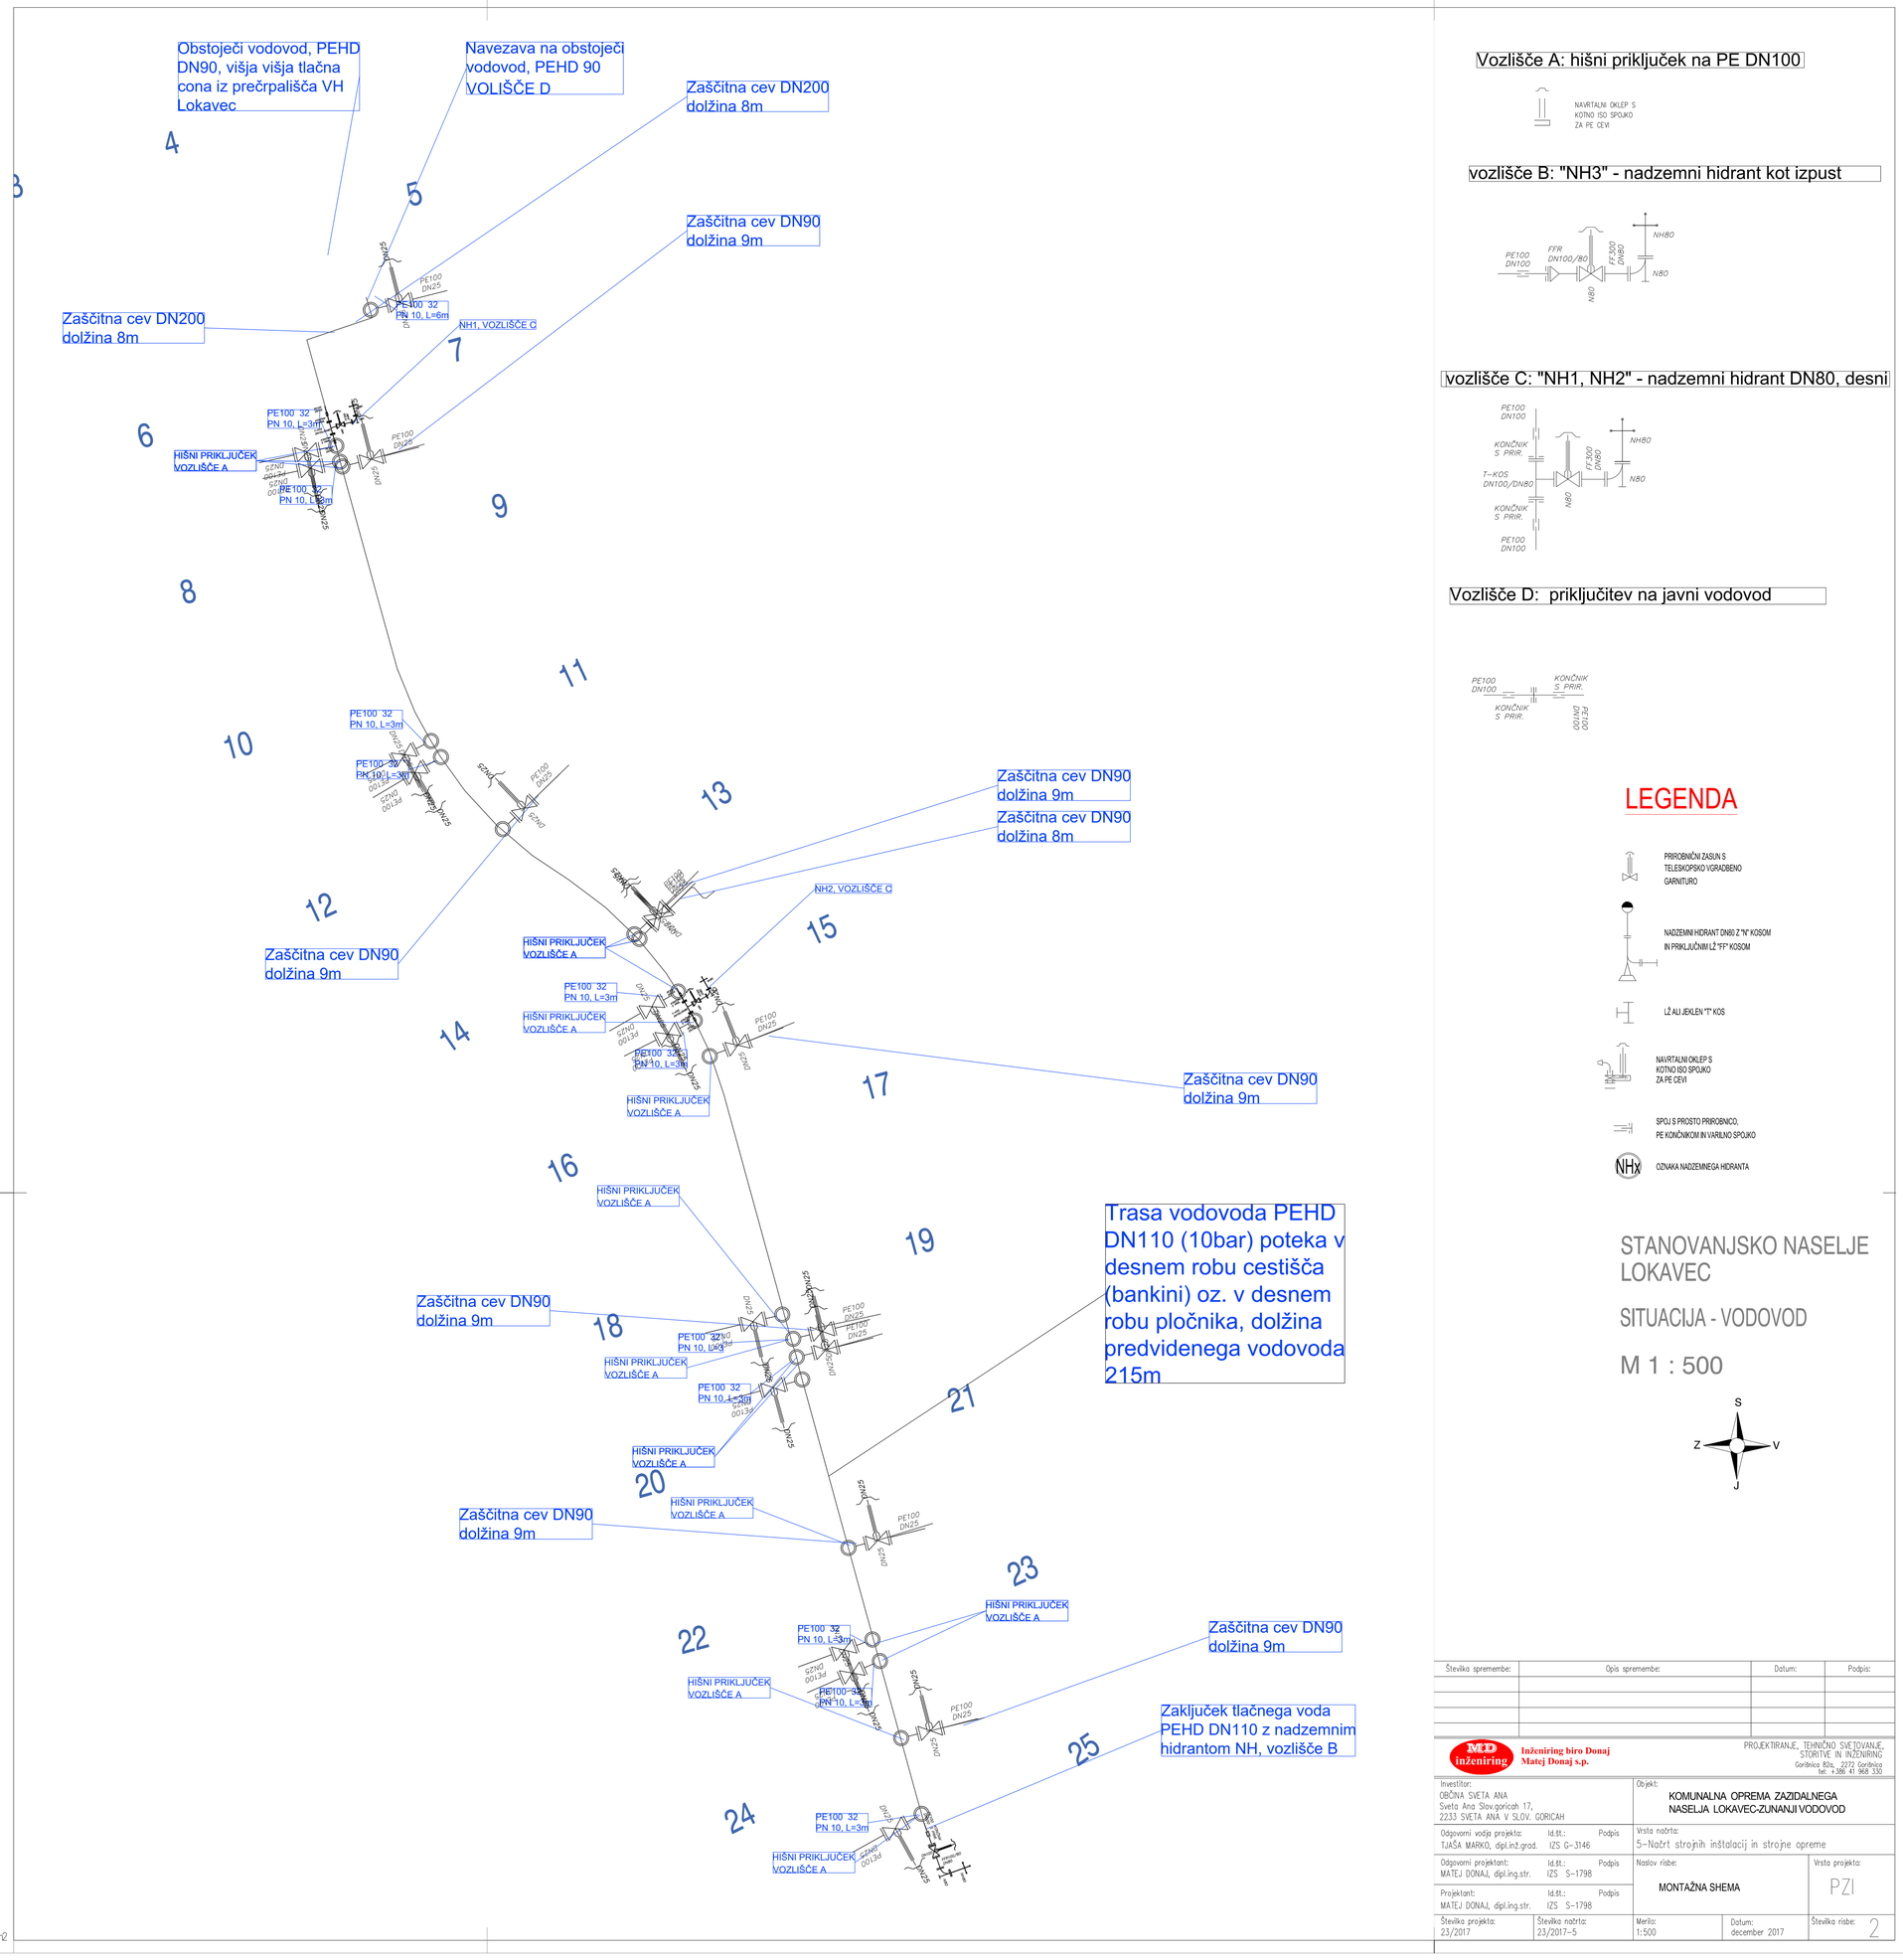

Vozlišče A: hišni priključek na PE DN100

vozlišče B: "NH3" - nadzemni hidrant kot izpust

vozlišče C: "NH1, NH2" - nadzemni hidrant DN80, desni

Vozlišče D: priključitev na javni vodovod

LEGENDA

PRIROBNIČNI ZASUN S TELESKOPSKO VGRADBENO GARNITURO

NADZEMNI HIDRANT DN80 Z "N" KOSOM IN PRIKLJUČNIM LŽ "FF" KOSOM

LŽ ALI JEKLEN "T" KOS

NAVRTALNI OKLEP S KOTNO ISO SPOJKO ZA PE CEVI

SPOJ S PROSTO PRIROBNICO, PE KONČNIKOM IN VARILNO SPOJKO

OZNAKA NADZEMNEGA HIDRANTA

STANOVANJSKO NASELJE LOKAVEC

SITUACIJA - VODOVOD

M 1 : 500

S
Z V
J

Številka spremembe:	Opis spremembe:	Datum:	Podpis:

MD inženiring — Inženiring biro Donaj Matej Donaj s.p.
PROJEKTIRANJE, TEHNIČNO SVETOVANJE, STORITVE IN INŽENIRING
Gordinca 82a, 2272 Gorišnica, tel: +386 41 968 330

Investitor: OBČINA SVETA ANA, Sveta Ana Slov.goricah 17, 2233 SVETA ANA V SLOV. GORICAH		Objekt: KOMUNALNA OPREMA ZAZIDALNEGA NASELJA LOKAVEC-ZUNANJI VODOVOD	
Odgovorni vodja projekta: TJAŠA MARKO, dipl.inž.grad.	Id.št.: IZS G-3146 / Podpis	Vrsta načrta: 5-Načrt strojnih inštalacij in strojne opreme	
Odgovorni projektant: MATEJ DONAJ, dipl.ing.str.	Id.št.: IZS S-1798 / Podpis	Naslov risbe: MONTAŽNA SHEMA	Vrsta projekta: PZI
Projektant: MATEJ DONAJ, dipl.ing.str.	Id.št.: IZS S-1798 / Podpis		
Številka projekta: 23/2017	Številka načrta: 23/2017-5	Merilo: 1:500 / Datum: december 2017	Številka risbe: 2

A= 0,585m2