


Prerez B

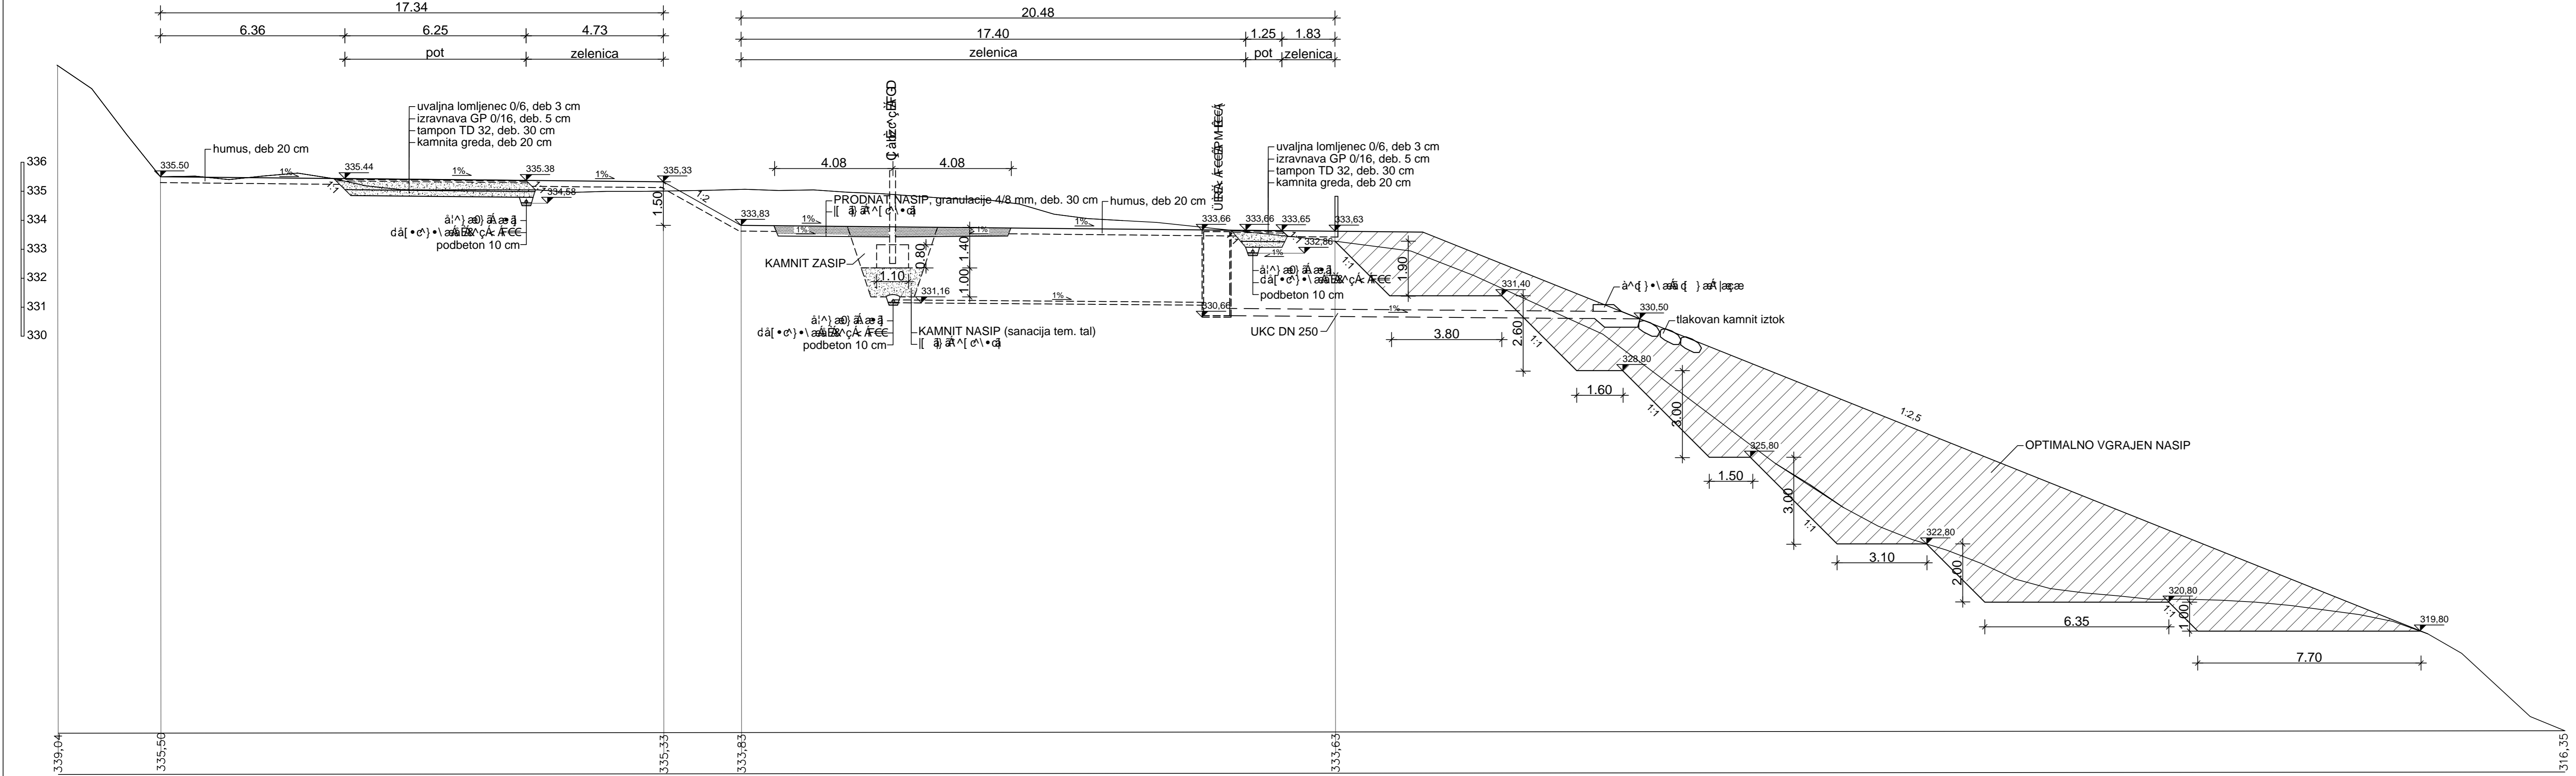

Projektor SPROCOM s.p. Gradbene in inženjerske storitve d.o.o. Sokolska ulica 22, 2000 MARIBOR		objekat/lokacija: MEDGENERACIJSKI PARK V NASLJU SVETA ANA	
naročnik: UO ŠKOLNOVEŠČICE Sveta Ana v Slov. goricah 17 2233 SV. ANA V SLOV. GORICAH		podizalec/ del. objekta:	
investitor: UO ŠKOLNOVEŠČICE Sveta Ana v Slov. goricah 17 2233 SV. ANA V SLOV. GORICAH		vsebuje/ vsebuje ribce: UO ŠKOLNOVEŠČICE	
odp. vodja projekta odp. projektant inženir kontrolor	ime in priimek DR. VPG A.S. SIR VPG A.S.	št. številke G-3613	podpis
št. št. (2): 2155 št. projekta 1869/2017 datum: Avgust 2017		faza: PZI merilo: 1:100 številka priloge: 3.6.3 št. lista: 3	
št. objekta:		faza / objekat:	
		3.6	