


Prerez C

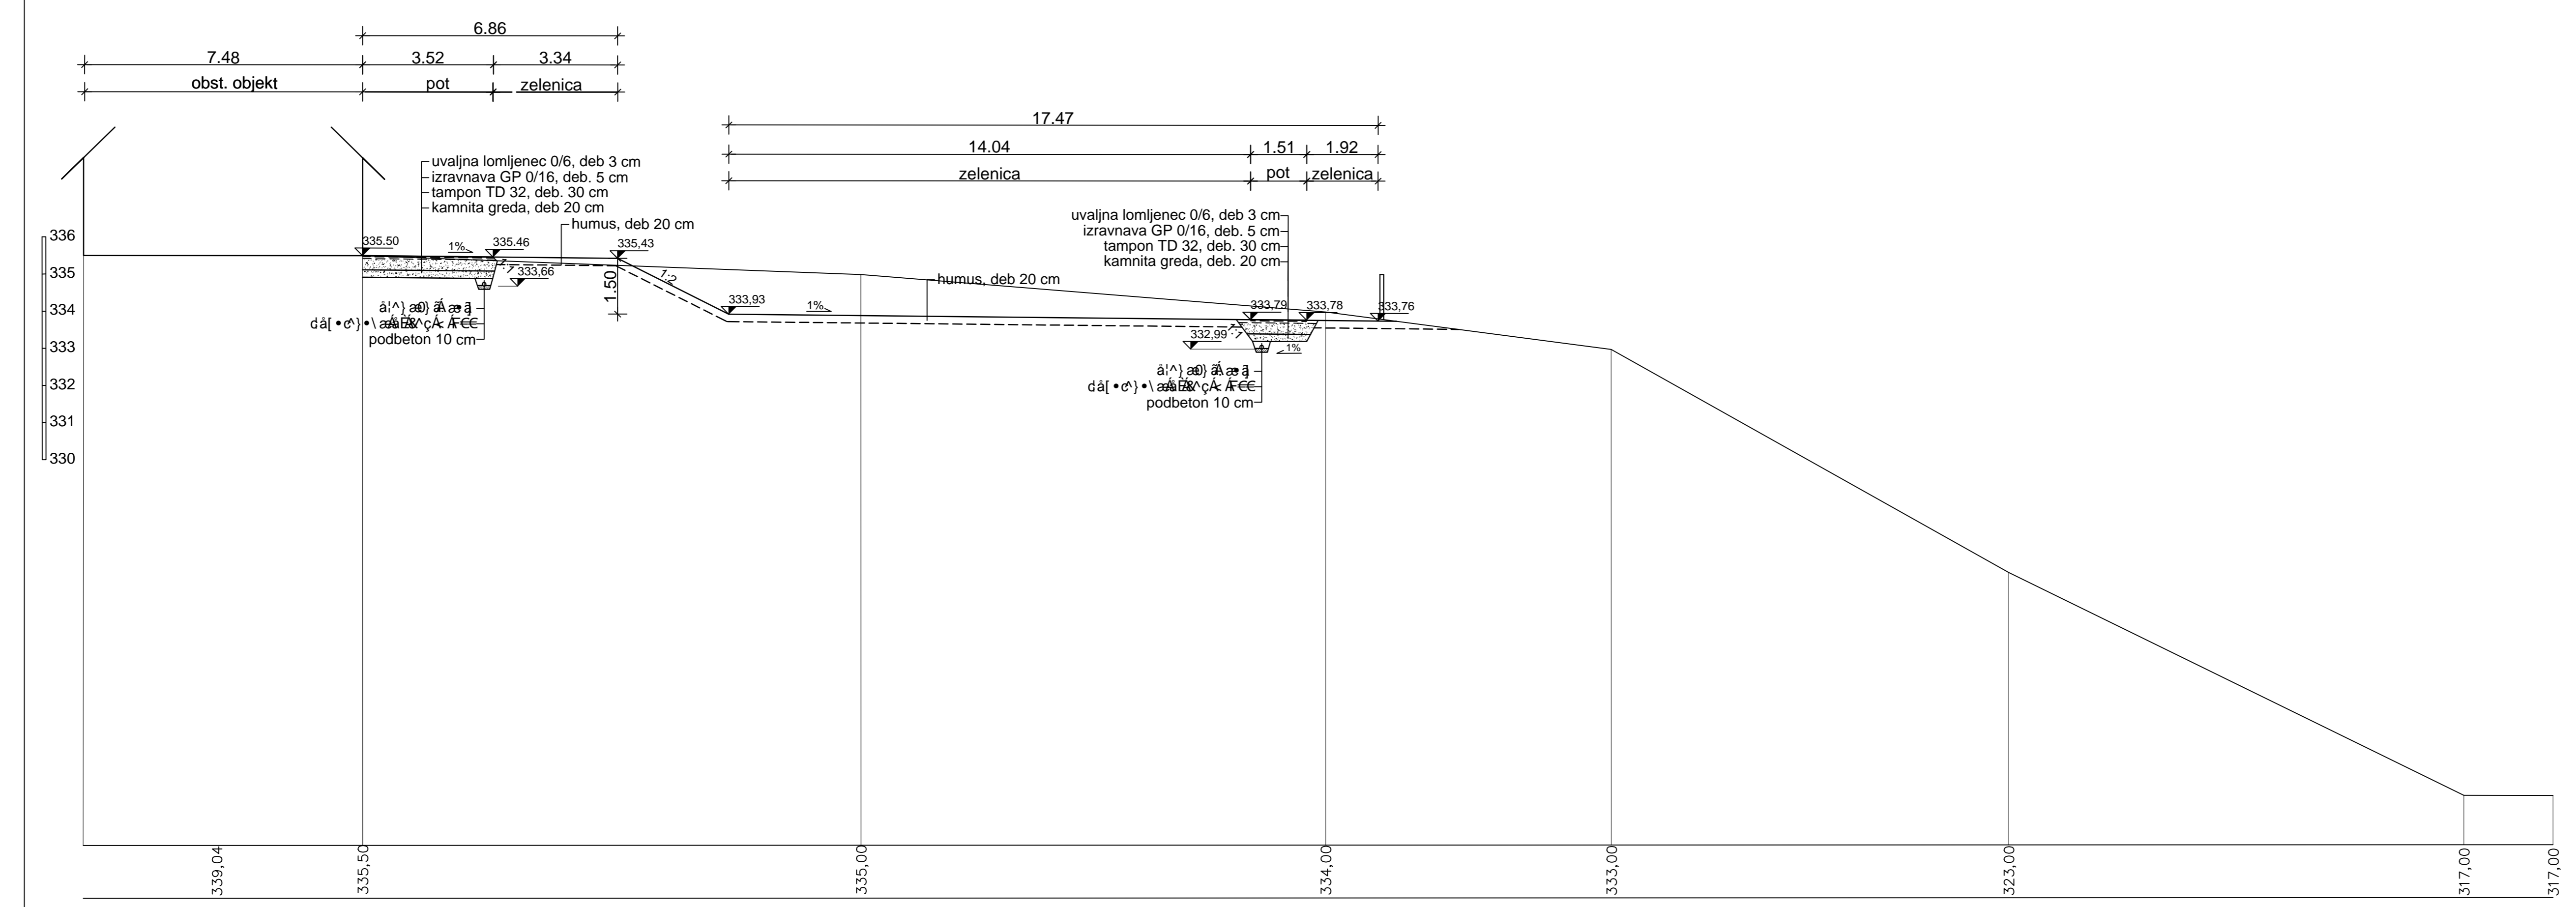

Projektor Sprom s.p. Gradbene in geodetski inženjering ter geodetske storitve d.o.o. Sokolska ulica 22, 2000 MARIBOR		objekat/stavba: MEDGENERACIJSKI PARK V NASLAU SVETA ANA	
narednik: UO GRADNARSTVO Sveta Ana v Slov. goricah 17 2233 SV. ANA V SLOV. GORICAH		podizalec/del objekta: 	
investitor: UO GRADNARSTVO Sveta Ana v Slov. goricah 17 2233 SV. ANA V SLOV. GORICAH		vsebnik/nosilec risbe: UO GRADNARSTVO	
ime in priimek naziv projekta naziv projektanta izvedel kontroliral št. risbe: 2155 št. projekta: 1869/2017 datum: Avgust 2017		ime firma PZI 3.6.4 št. risbe: 4	
št. oddelka oznaka št.		faza / objekt št. risbe 3.6	