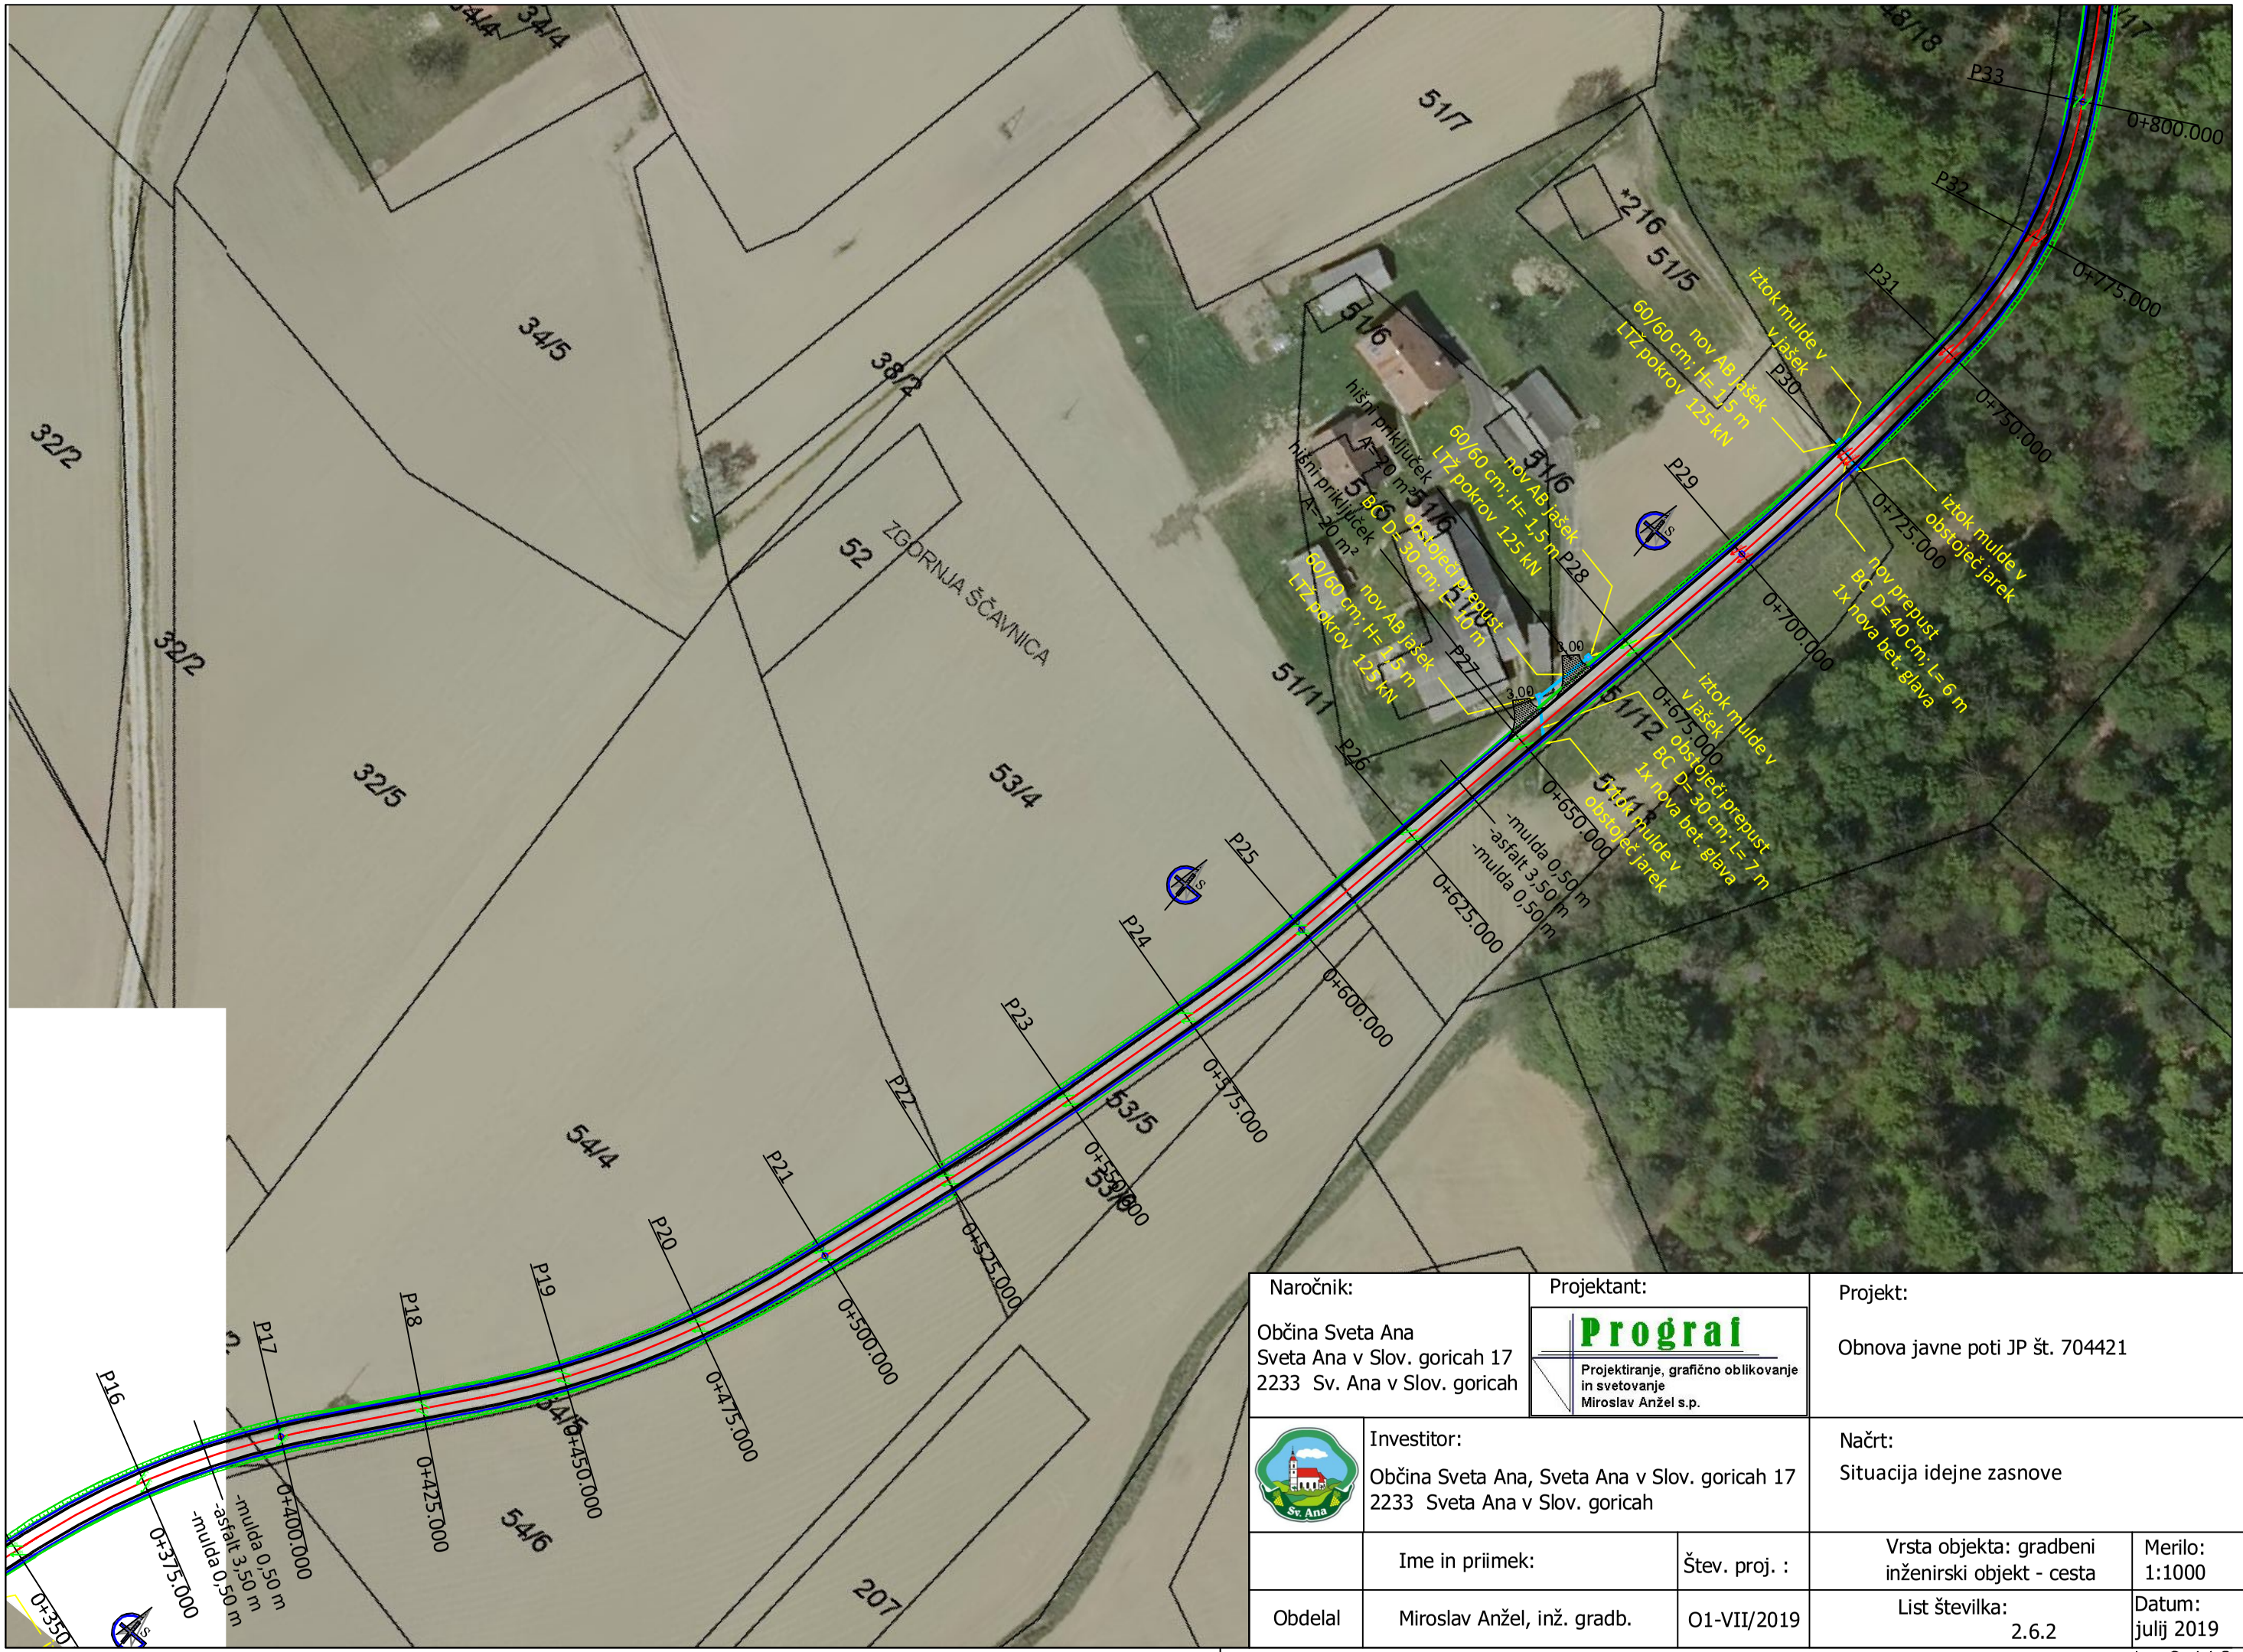

Naročnik: Občina Sveta Ana Sveta Ana v Slov. goricah 17 2233 Sv. Ana v Slov. goricah	Projektant: Prograf Projektiranje, grafično oblikovanje in svetovanje Miroslav Anžel s.p.		Projekt: Obnova javne poti JP št. 704421	
Investitor: Občina Sveta Ana, Sveta Ana v Slov. goricah 17 2233 Sveta Ana v Slov. goricah			Načrt: Situacija idejne zasnove	
	Ime in priimek:	Štev. proj. :	Vrsta objekta: gradbeni inženirski objekt - cesta	Merilo: 1:1000
Obdelal	Miroslav Anžel, inž. gradb.	O1-VII/2019	List številka: 2.6.2	Datum: julij 2019

A=0.112